

renvooi

bouwkundig


	metselwerk, dik 100mm		
	houten gevelbekleding		
	isolatie, dik 147/170/190mm		alle trappen: optrede = 185mm aanreide = 220mm
	kalkandsteen, dik 100/120/150mm (kwaliteit conform constructeur)		
	prefab beton, dik 150mm (kwaliteit conform constructeur)		
	lichte scheidingwand, dik 70/100mm (gibo, licht o.g.)		
	lichte scheidingwand, dik 70mm (gibo, zwaar o.g.)		
	lichte scheidingwand, dik 70mm (gibo, hydro o.g.)		
	metalstud, dik 100mm		
	wandtegels		
		mk	meterkast
		wpu	opstelplaats warmtepomp
		wtw	opstelplaats WTW-unit
		boiler	opstelplaats boiler voorraad vat
		wm	opstelplaats wasmachine
		wd	opstelplaats wasdroger
kl.	kruipruimte		
LD	actieve deur		
	Onbenoemde ruimte als gevolg van krijtstreepmethode, aantal m2 volgens rapportage bouwbesluitberekeningen		

W-installatie

	ventilatie toevoer (wand- of plafond ventiel)		hwa
	ventilatie afvoer (wand- of plafond ventiel)		leidingschacht
	hangend toilet		
	wastafel		
	fontein		
	douchehoek		
			Let op: kanalen in het zicht ter plaatse van onbenoemde ruimte en techniekruimte
	elektrische radiator		
	verdeler vloerverwarming		
	verdeler vloerverwarming met ombouw		

E-installatie

	plafond lichtpunt	-cer	enkele wcd tbv. elektrische radiator
	wand lichtpunt	-cam	enkele wcd tbv. wasmachine
	enkeelpolige schakelaar	-cwf	enkele wcd tbv. wasdroger
	serie schakelaar	-cwp	enkele wcd tbv. warmtepomp
	wissel schakelaar	-cvo	enkele wcd tbv. vloerverdeler
	bel drukker	-cmk	dubbele wcd in de meterkast
	schel bel	-ca	centrale aarding
	enkele wandcontactdoos (wcd)	-co2	Co2 aansluiting
	dubbele wandcontactdoos (wcd) hor.		rookmelder plafond/aan pendel
	dubbele wandcontactdoos (wcd) ver.		buitenlamp
	bedrade aansluitpunt data		
	thermostaat bedraad		
	thermostaat draadloos		

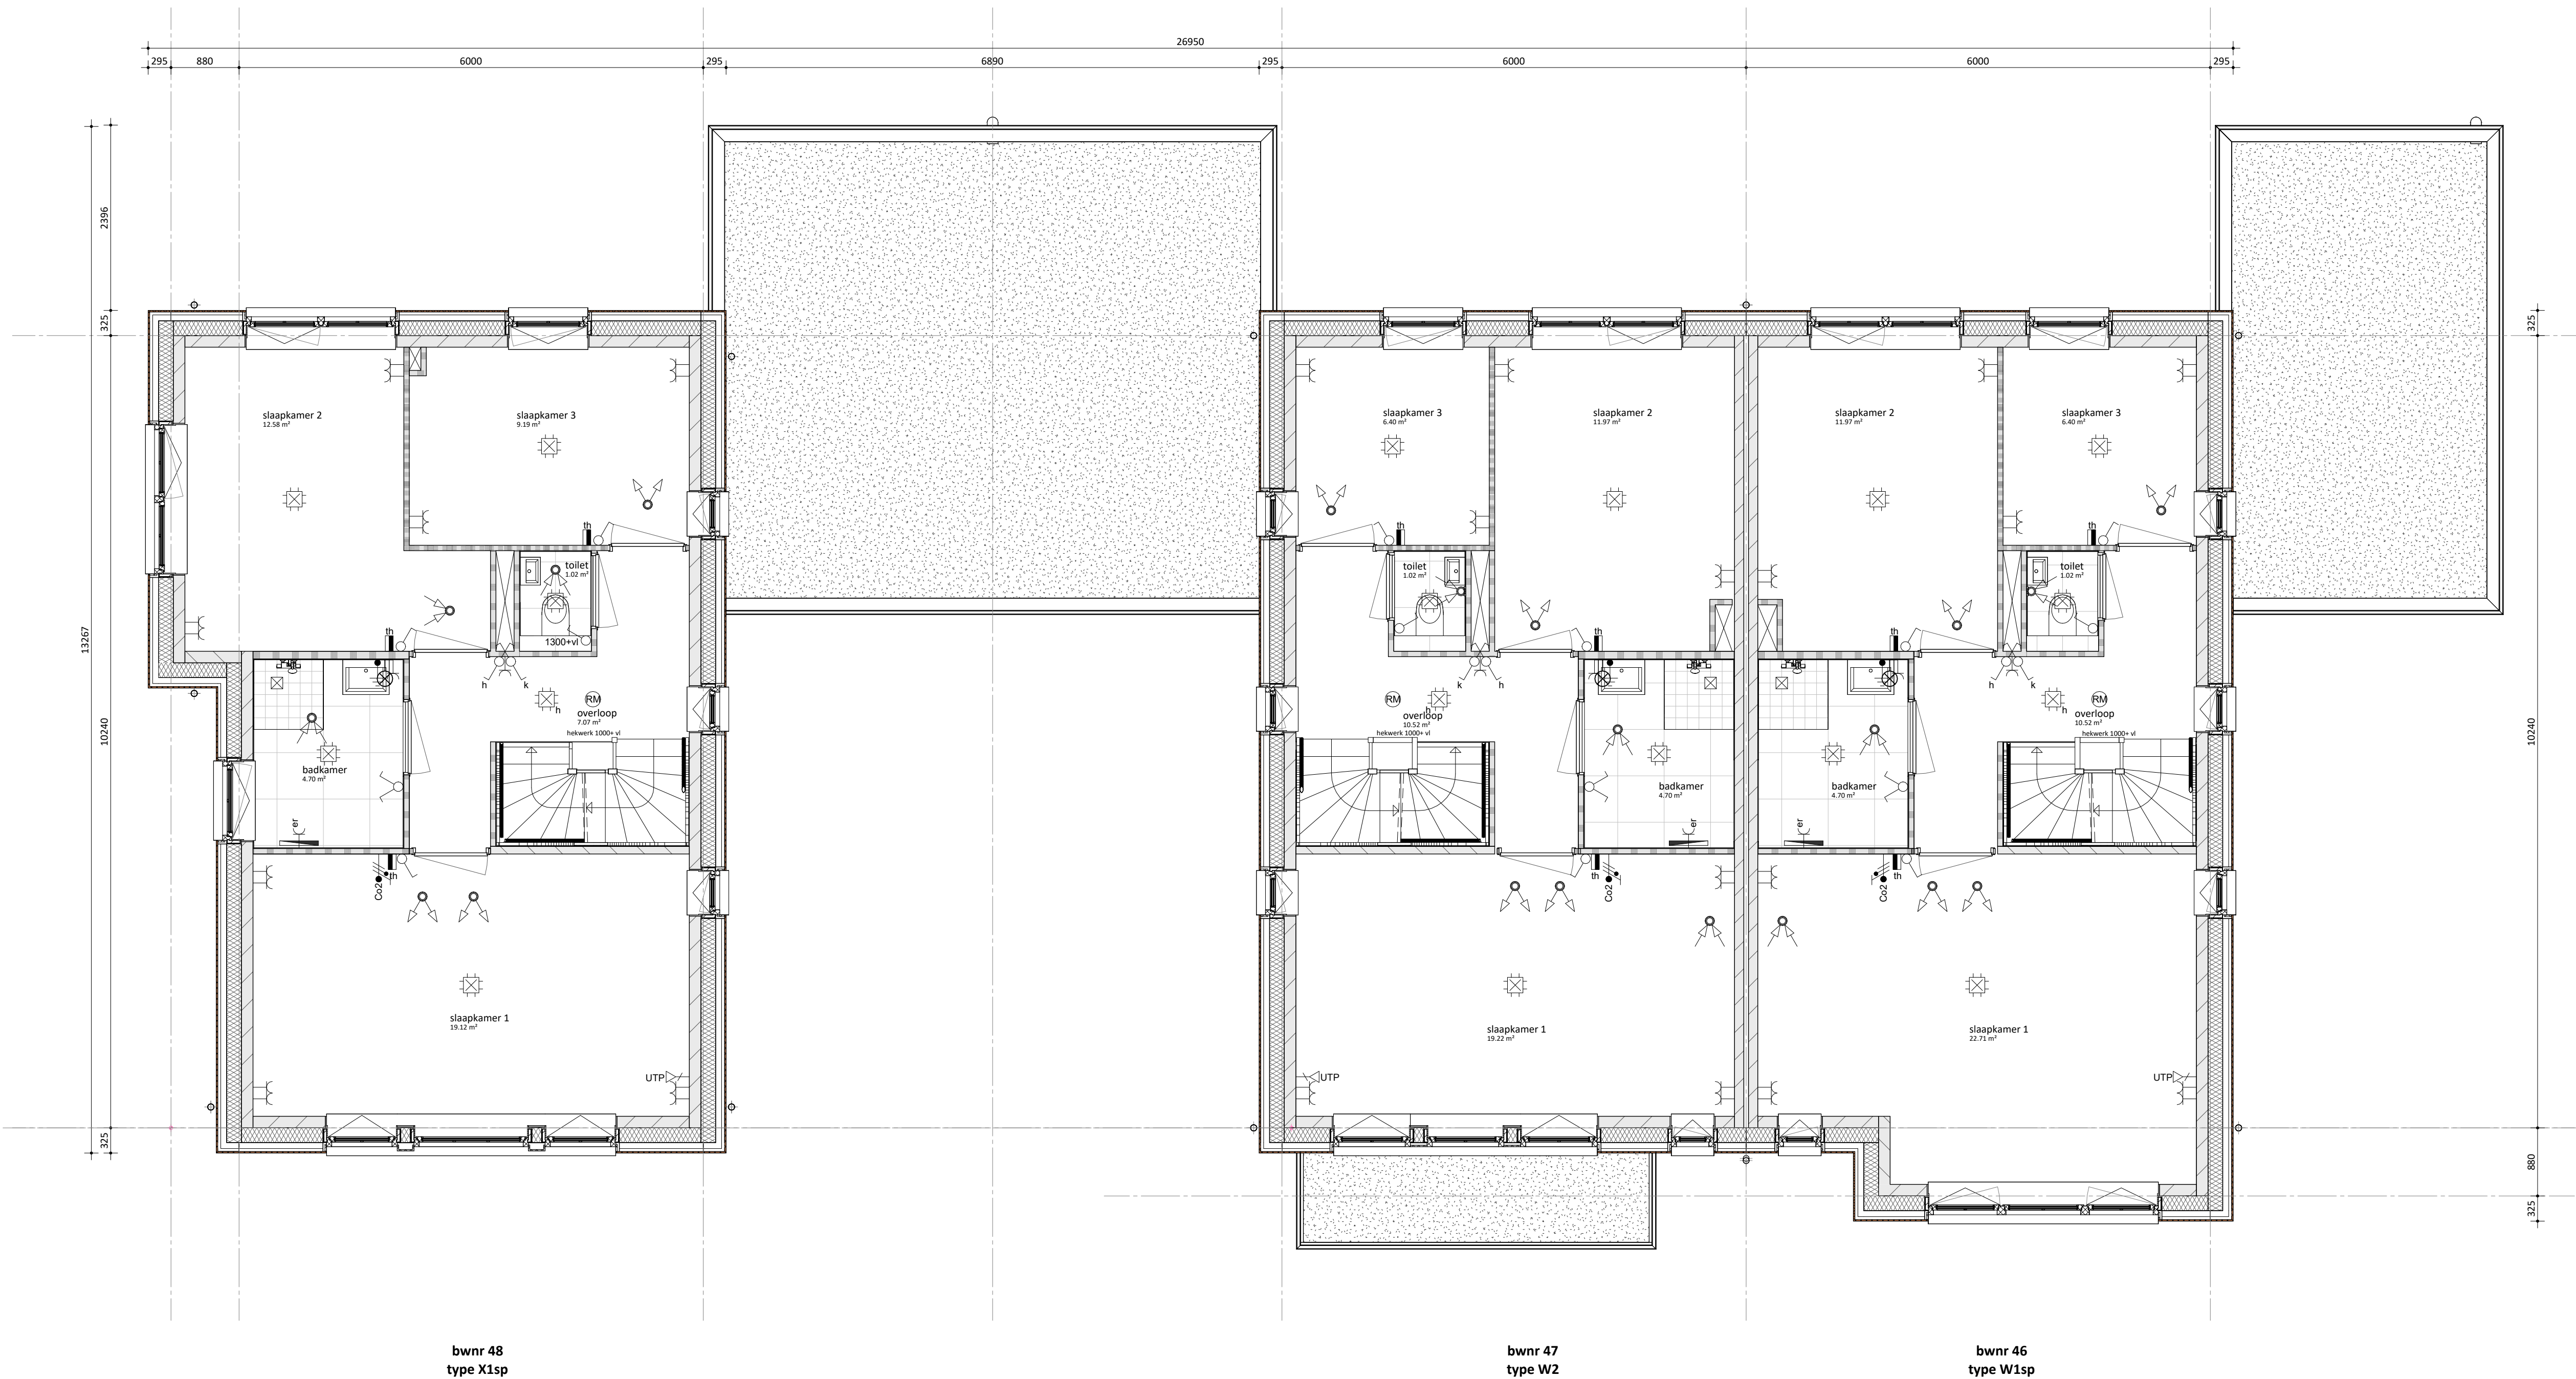

bwnr 48
type X1sp
eerste verdieping

bwnr 47
type W2

bwnr 46
type W1sp



KBK bouw
Morseweg 1, 1131 PE Volendam
(0299) 367 322
info@kbkbouwgroep.nl
www.kbkbouwgroep.nl



FORMHET B.V.
engineering
's-Gravenzandseweg 2, 2291 PE Wateringen
+31(0)174 752288
info@formhet.nl
www.formhet.nl

project
Valkenweide fase 1
Montfoort
status
getekend
schaal
formaat
FORMHET
1:50
A1

datum
02-09-2026

projectnummer
bladnummer

P26518

VK-117.1

file
P26518_FRM_BWK_R26.rvt

teu
onderdeel
wijziging