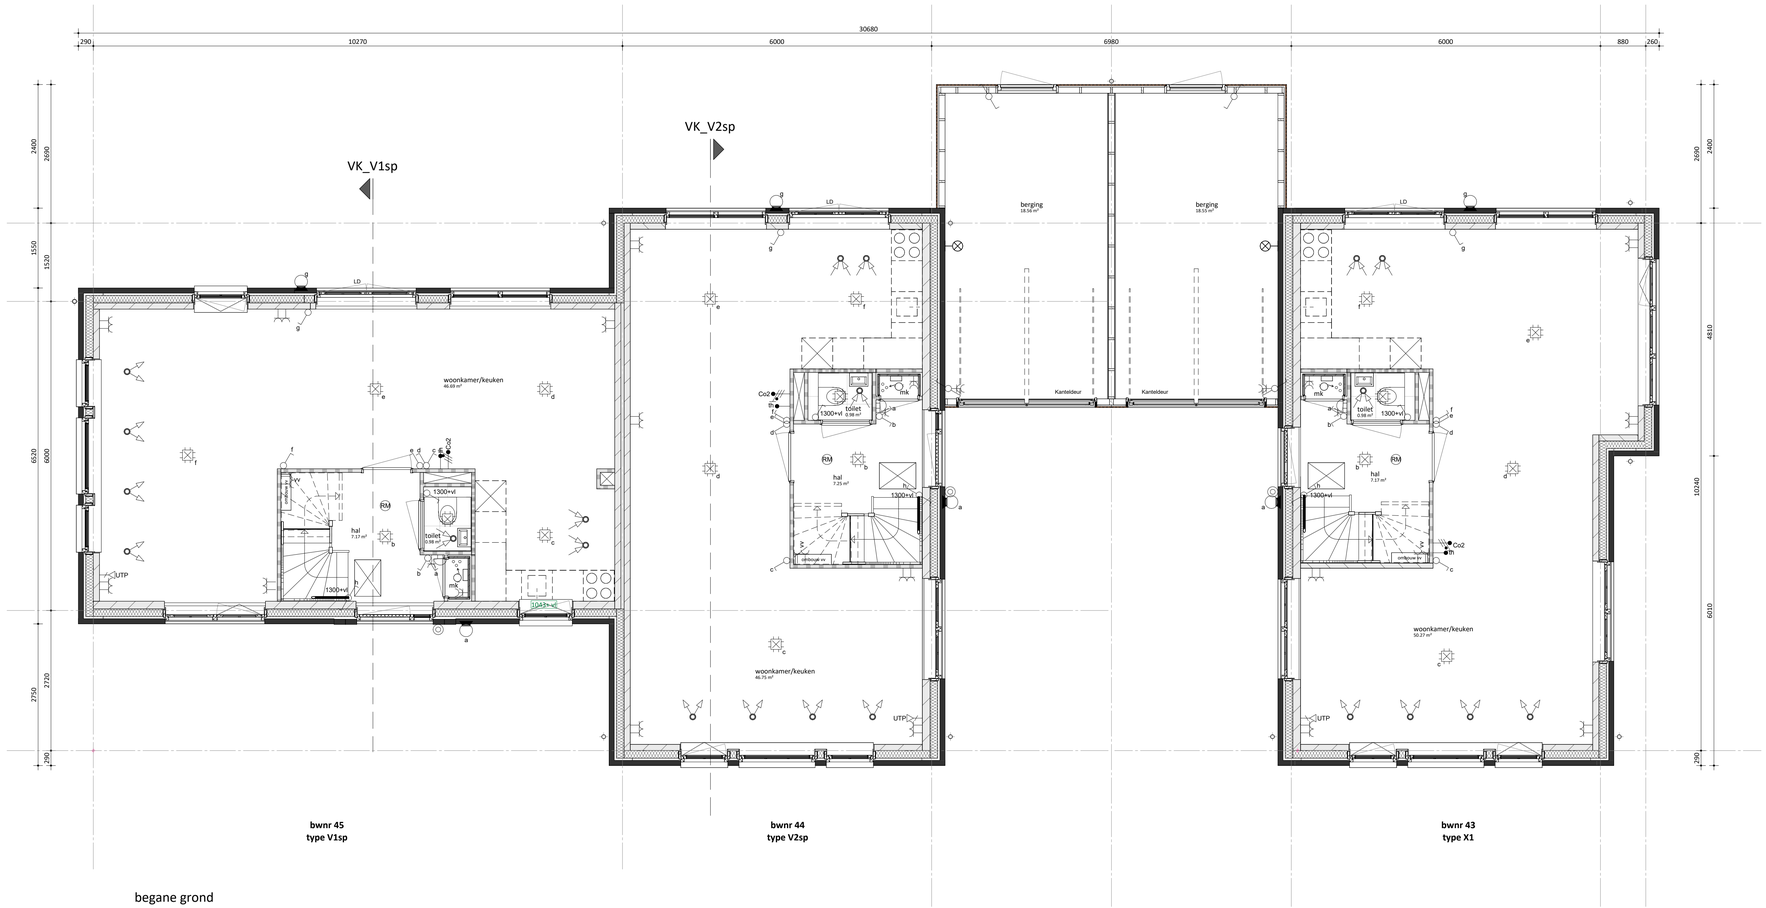


bwnr 45
type V1sp

bwnr 44
type V2sp

bwnr 43
type X1

begane grond

renvooi

bouwkundig

- metselwerk, dik 100mm
- houten gevelbekleding
- isolatie, dik 147/170/190mm
- kalkzandsteen, dik 100/120/150mm (kwaliteit conform constructeur)
- prefab beton, dik 150mm (kwaliteit conform constructeur)
- lichte scheidingswand, dik 70/100mm (gibo, licht o.g.)
- lichte scheidingswand, dik 70mm (gibo, zwaar o.g.)
- lichte scheidingswand, dik 70mm (gibo, hydro o.g.)
- metalstud, dik 100mm
- wandtegelwerk
- kl. kruipluik
- LD actieve deur
- Onbenoemde ruimte als gevolg van krijtstreepmethode, aantal m2 volgens rapportage bouwbesluitberekeningen

alle trappen:
optrede = 185mm
aantrede = 220mm

Uitzondering
type Y1 en Y2 de trap van 1e naar 2e verdieping
optrede = 197mm
aantrede = 200mm

mk	meterkast
wpu	opstelplaats warmtepomp
wtw	opstelplaats WTW-unit
boiler	opstelplaats boiler voorraad vat
wm	opstelplaats wasmachine
wd	opstelplaats wasdroger

W-installatie

- ventilatie toevoer (wand- of plafond ventiel)
- ventilatie afvoer (wand- of plafond ventiel)
- hangend toilet
- wastafel
- fontein
- douchehoek
- elektrische radiator
- verdeler vloerverwarming
- verdeler vloerverwarming met ombouw
- hwa
- leidingschacht

Let op:
kanalen in het zicht ter plaatse van onbenoemde ruimte en techniekruimte

E-installatie

- plafond lichtpunt
- wand lichtpunt
- enkelpolige schakelaar
- serie schakelaar
- wissel schakelaar
- bel drukker
- schel bel
- enkele wandcontactdoos (wcd)
- dubbele wandcontactdoos (wcd) hor.
- dubbele wandcontactdoos (wcd) ver.
- bedrade aansluitpunt data
- th thermostaat bedraad
- th thermostaat draadloos
- enkele wcd tbv. elektrische radiator
- enkele wcd tbv. wasmachine
- enkele wcd tbv. wasdroger
- enkele wcd tbv. warmtepomp
- enkele wcd tbv. vloerverdeler
- dubbele wcd in de meterkast
- centrale aarding
- Co2 aansluiting
- rookmelder plafond/aan pendel
- buitenlamp



KBK bouw
opdrachtgever
Morseweg 1, 1131 PE Volendam
(0299) 367 322
info@kbkbouwgroep.nl
www.kbkbouwgroep.nl

FORMHET B.V.
engineering
's-Gravenzandseweg 2, 2291 PE Wateringen
+31(0)174 752288
info@formhet.nl
www.formhet.nl

project
Valkenweide fase 1
Montfoort

onderdeel
begane grond Blok 14 en 15

fase **Verkoop** bouwdeel

status


getekend **FORMHET** schaal **1:50** formaat **A1**

datum 14-09-2026
gew. A 15-10-2026 - schacht

projectnummer
P26518

bladnummer
VK-116.0 **A**
fase onderdeel wijziging

file P26518_FRM_BWK_R26.rvt

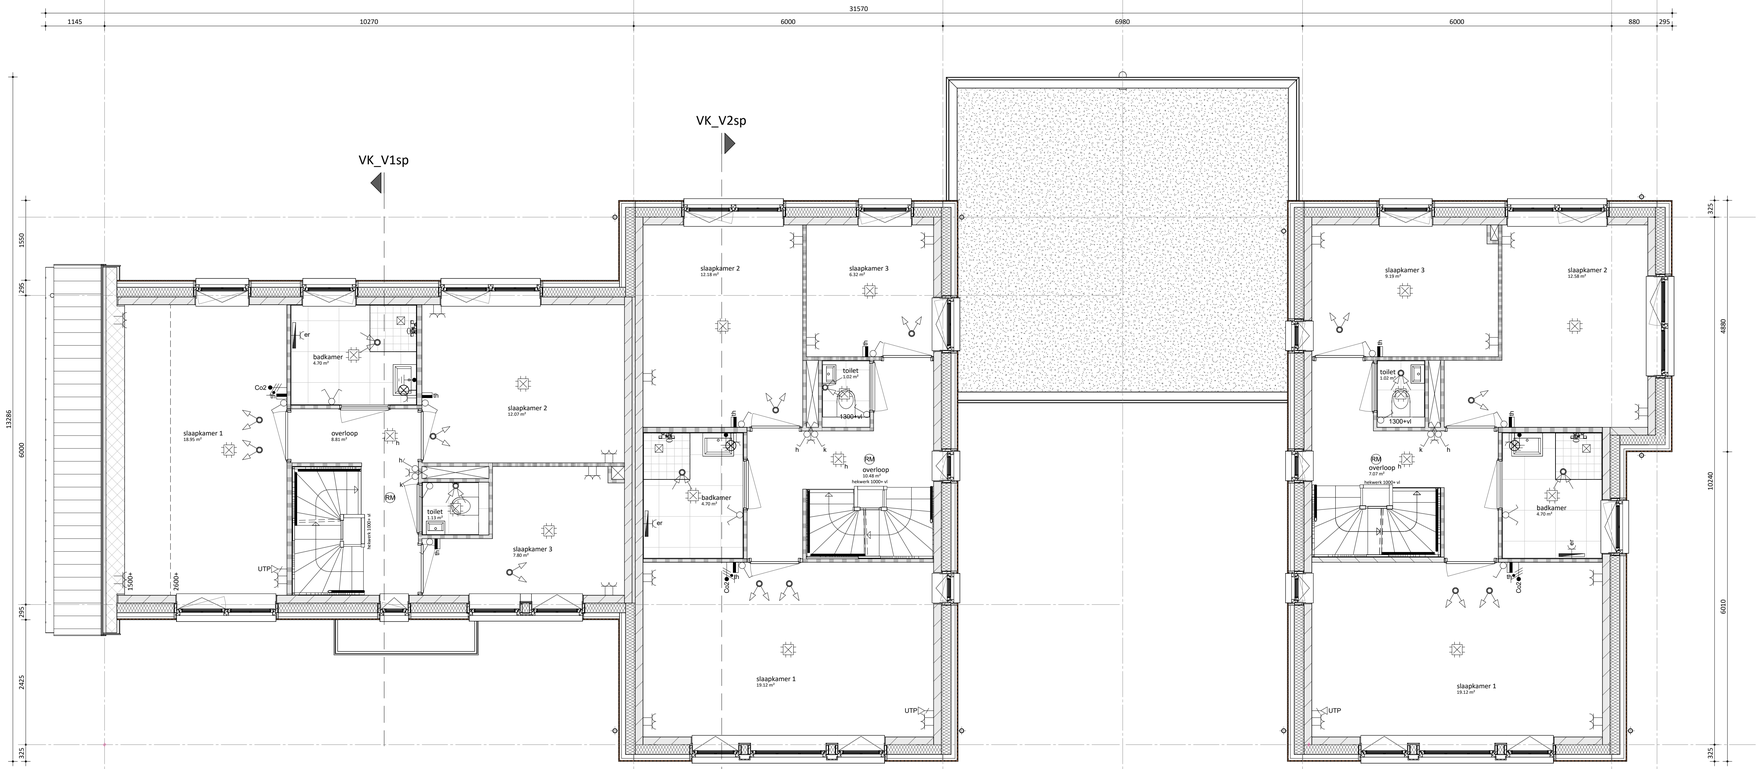

bwnr 45
type V1sp

bwnr 44
type V2sp

bwnr 43
type X1

eerste verdieping

renvooi

bouwkundig

- metselwerk, dik 100mm
- houten gevelbekleding
- isolatie, dik 147/170/190mm
- kalkzandsteen, dik 100/120/150mm (kwaliteit conform constructeur)
- prefab beton, dik 150mm (kwaliteit conform constructeur)
- lichte scheidingswand, dik 70/100mm (gibo, licht o.g.)
- lichte scheidingswand, dik 70mm (gibo, zwaar o.g.)
- lichte scheidingswand, dik 70mm (gibo, hydro o.g.)
- metalstud, dik 100mm
- wandtegelwerk
- kl. kruipluik
- LD actieve deur
- Onbenoemde ruimte als gevolg van krijtstreepmethode, aantal m2 volgens rapportage bouwbesluitberekeningen

alle trappen:
optrede = 185mm
aantrede = 220mm

Uitzondering
type Y1 en Y2 de trap van 1e naar 2e verdieping
optrede = 197mm
aantrede = 200mm

- mk meterkast
- wpu opstelplaats warmtepompp
- wtw opstelplaats WTW-unit
- boiler opstelplaats boiler voorraad vat
- wm opstelplaats wasmachine
- wd opstelplaats wasdroger


W-installatie

- ventilatie toevoer (wand- of plafond ventiel)
- ventilatie afvoer (wand- of plafond ventiel)
- hangend toilet
- wastafel
- fontein
- douchehoek
- elektrische radiator
- verdeler vloerverwarming
- verdeler vloerverwarming met ombouw
- hwa
- leidingschacht

Let op:
kanalen in het zicht ter plaatse van onbenoemde ruimte en techniekruimte

E-installatie

- plafond lichtpunt
- wand lichtpunt
- enkelpolige schakelaar
- serie schakelaar
- wissel schakelaar
- bel drukker
- schel bel
- enkele wandcontactdoos (wcd)
- dubbele wandcontactdoos (wcd) hor.
- dubbele wandcontactdoos (wcd) ver.
- bedrade aansluitpunt data
- th thermostaat bedraad
- th thermostaat draadloos
- Er enkele wcd tbv. elektrische radiator
- Ewm enkele wcd tbv. wasmachine
- Ewd enkele wcd tbv. wasdroger
- Ewp enkele wcd tbv. warmtepomp
- Evv enkele wcd tbv. vloerverdeler
- Ewa dubbele wcd in de meterkast
- centrale aarding
- Co2 Co2 aansluiting
- rookmelder plafond/aan pendel
- buitenlamp

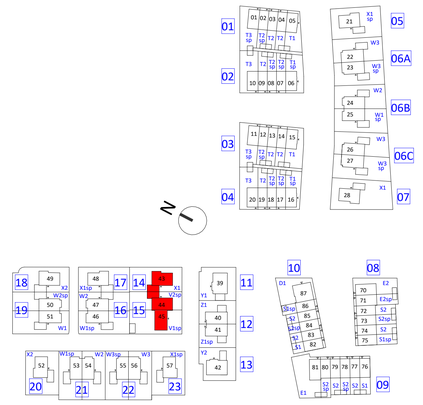

KBK bouw

FORMHET

KBK bouw	opdrachtgever	Morseweg 1, 1131 PE Volendam (0299) 367 322 info@kbkbouwgroep.nl www.kbkbouwgroep.nl
FORMHET B.V.	engineering	's-Gravenzandseweg 2, 2291 PE Wateringen +31(0)174 752288 info@formhet.nl www.formhet.nl

project
Valkenweide fase 1
Montfoort

onderdeel
eerste verdieping Blok 14 en 15

fase **Verkoop** bouwdeel

status


getekend | schaal **1:50** | formaat **A1**


datum 14-09-2026
gew. A 15-10-2026 - schacht

projectnummer **P26518**

bladnummer **VK-116.1** **A**
fase onderdeel wijziging

file P26518_FRM_BWK_R26.rvt

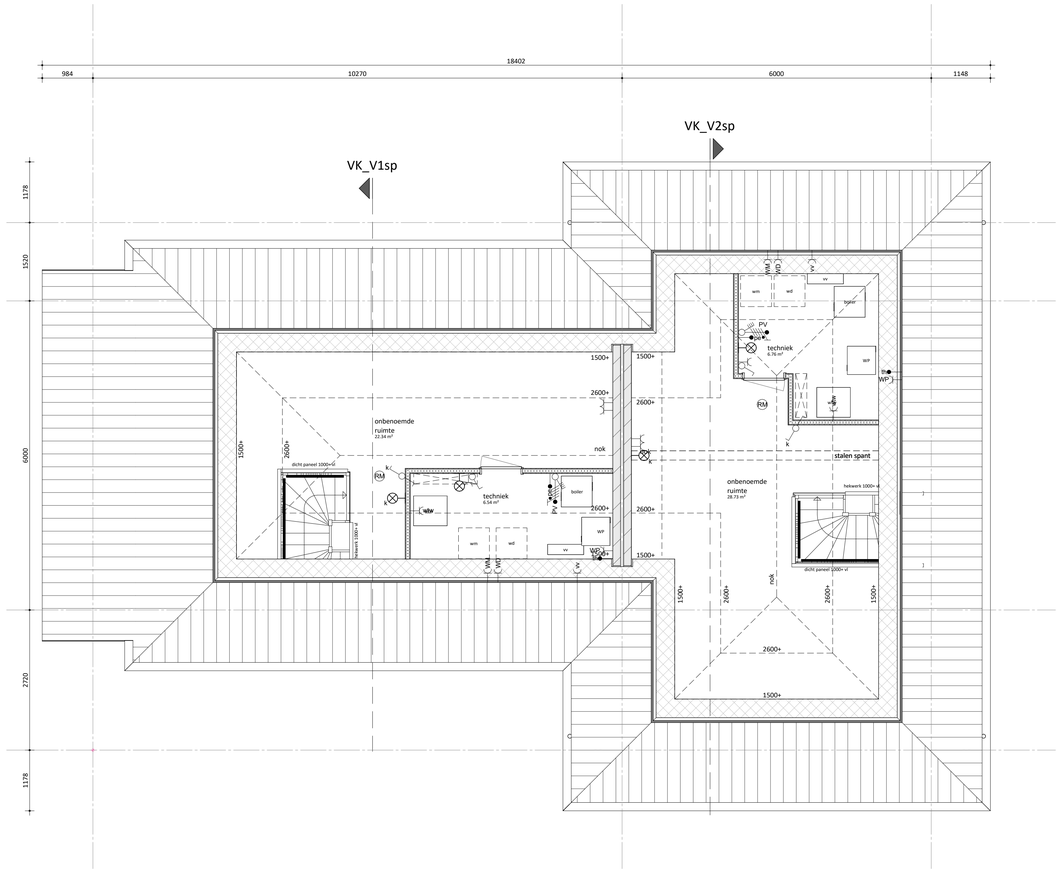

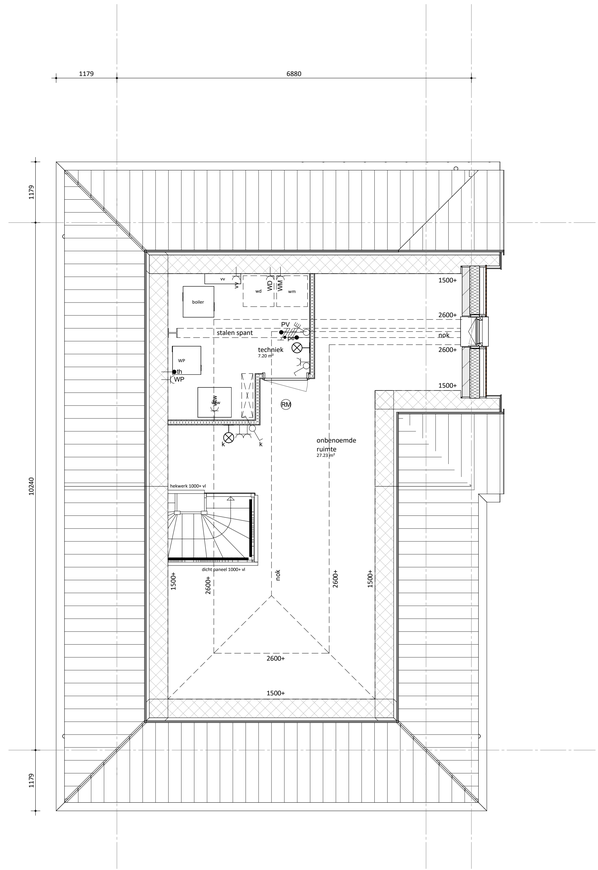

tweede verdieping

renvooi

bouwkundig

- metselwerk, dik 100mm
- houten gevelbekleding
- isolatie, dik 147/170/190mm
- kalkzandsteen, dik 100/120/150mm (kwaliteit conform constructeur)
- prefab beton, dik 150mm (kwaliteit conform constructeur)
- lichte scheidingswand, dik 70/100mm (gibo, licht o.g.)
- lichte scheidingswand, dik 70mm (gibo, zwaar o.g.)
- lichte scheidingswand, dik 70mm (gibo, hydro o.g.)
- metalstud, dik 100mm
- wandtegelwerk
- kl. kruipluik
- LD actieve deur
- Onbenoemde ruimte als gevolg van krijtstreepmethode, aantal m2 volgens rapportage bouwbesluitberekeningen

alle trappen:
optrede = 185mm
aantrede = 220mm

Uitzondering
type Y1 en Y2 de trap van 1e naar 2e verdieping
optrede = 197mm
aantrede = 200mm

mk	meterkast
wpu	opstelplaats warmtepomp
wtw	opstelplaats WTW-unit
boiler	opstelplaats boiler voorraad vat
wm	opstelplaats wasmachine
wd	opstelplaats wasdroger


W-installatie

- ventilatie toevoer (wand- of plafond ventiel)
- ventilatie afvoer (wand- of plafond ventiel)
- hangend toilet
- wastafel
- fontein
- douchehoek
- elektrische radiator
- verdeler vloerverwarming
- verdeler vloerverwarming met ombouw
- hwa
- leidingschacht

Let op:
kanalen in het zicht ter plaatse van onbenoemde ruimte en techniekruimte

E-installatie

- plafond lichtpunt
- wand lichtpunt
- enkelpolige schakelaar
- serie schakelaar
- wissel schakelaar
- bel drukker
- schel bel
- enkele wandcontactdoos (wcd)
- dubbele wandcontactdoos (wcd) hor.
- dubbele wandcontactdoos (wcd) ver.
- UTP bedrade aansluitpunt data
- th thermostaat bedraad
- th thermostaat draadloos
- Er enkele wcd tbv. elektrische radiator
- Ewm enkele wcd tbv. wasmachine
- Ewd enkele wcd tbv. wasdroger
- Ewp enkele wcd tbv. warmtepomp
- Ev enkele wcd tbv. vloerverdeler
- Ewa dubbele wcd in de meterkast
- rd centrale aarding
- Co2 Co2 aansluiting
- RM rookmelder plafond/aan pendel
- buitenlamp

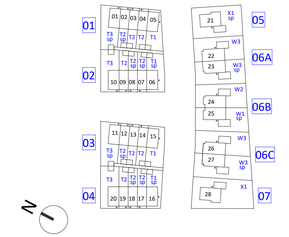



KBK bouw
Morseweg 1, 1131 PE Volendam
(0299) 367 322
info@kbkbouwgroep.nl
www.kbkbouwgroep.nl
opdrachtgever

FORMHET B.V.
's-Gravenzandseweg 2, 2291 PE Wateringen
+31(0)174 752288
info@formhet.nl
www.formhet.nl
engineering

project
Valkenweide fase 1
Montfoort

fase **Verkoop**
bouwdeel
status

onderdeel
tweede verdieping Blok 14 en 15

getekend **FORMHET**
schaal **1:50**
formaat **A1**

datum 14-09-2026

projectnummer
P26518

bladnummer
VK-116.2
fase onderdeel wijziging

file P26518_FRM_BWK_R26.rvt