

renvooi

bouwkundig


	metselwerk, dik 100mm			alle trappen: opstede = 185mm aanstede = 220mm
	houten gevelbekleding			
	isolatie, dik 147/170/190mm			
	kalkzandsteen, dik 100/120/150mm (kwaliteit conform constructeur)			
	prefab beton, dik 150mm (kwaliteit conform constructeur)			
	lichte scheidingwand, dik 70/100mm (gibo, licht o.g.)			
	lichte scheidingwand, dik 70mm (gibo, zwaar o.g.)			
	lichte scheidingwand, dik 70mm (gibo, hydro o.g.)			
	metastud, dik 100mm			
	wandtegels			
kl.	kruipluik	mk	meterkast	
LD	actieve deur	wp	opstelplaats warmtepomp	
		wtw	opstelplaats WTW-unit	
		boiler	opstelplaats boiler voorraad vat	
		wm	opstelplaats wasmachine	
		wd	opstelplaats wasdroger	
	Onbenoemde ruimte als gevolg van k/j/streepmethode, aantal m2 volgens rapportage bouwbesluitberekeningen			

W-installatie

	ventilatie toevoer (wand- of plafond ventiel)		hwa
	ventilatie afvoer (wand- of plafond ventiel)		leidingschacht
	hangend toilet		
	wastafel		
	fontein		
	douchehoek		
	elektrische radiator		
	verdelers vloerverwarming		
	verdelers vloerverwarming met ombouw		
			Let op: kanalen in het zicht ter plaatse van onbenoemde ruimte en techniekruimte

E-installatie

	plafond lichtpunt	-cer	enkele wcd tbv. elektrische radiator
	wand lichtpunt	-cam	enkele wcd tbv. wasmachine
	enkeelpolige schakelaar	-cmf	enkele wcd tbv. wasdroger
	serie schakelaar	-cwp	enkele wcd tbv. warmtepomp
	wissel schakelaar	-cwo	enkele wcd tbv. vloerverdelers
	bel drukker	-cmn	dubbele wcd in de meterkast
	schel bel	-ca	centrale aarding
	enkele wandcontactdoos (wcd)	-co2	Co2 aansluiting
	dubbele wandcontactdoos (wcd) hor.		rookmelder plafond/aan pendel
	dubbele wandcontactdoos (wcd) ver.		buitenlamp
	bedrade aansluitpunt data		
	thermostaat bedraad		
	thermostaat draadloos		

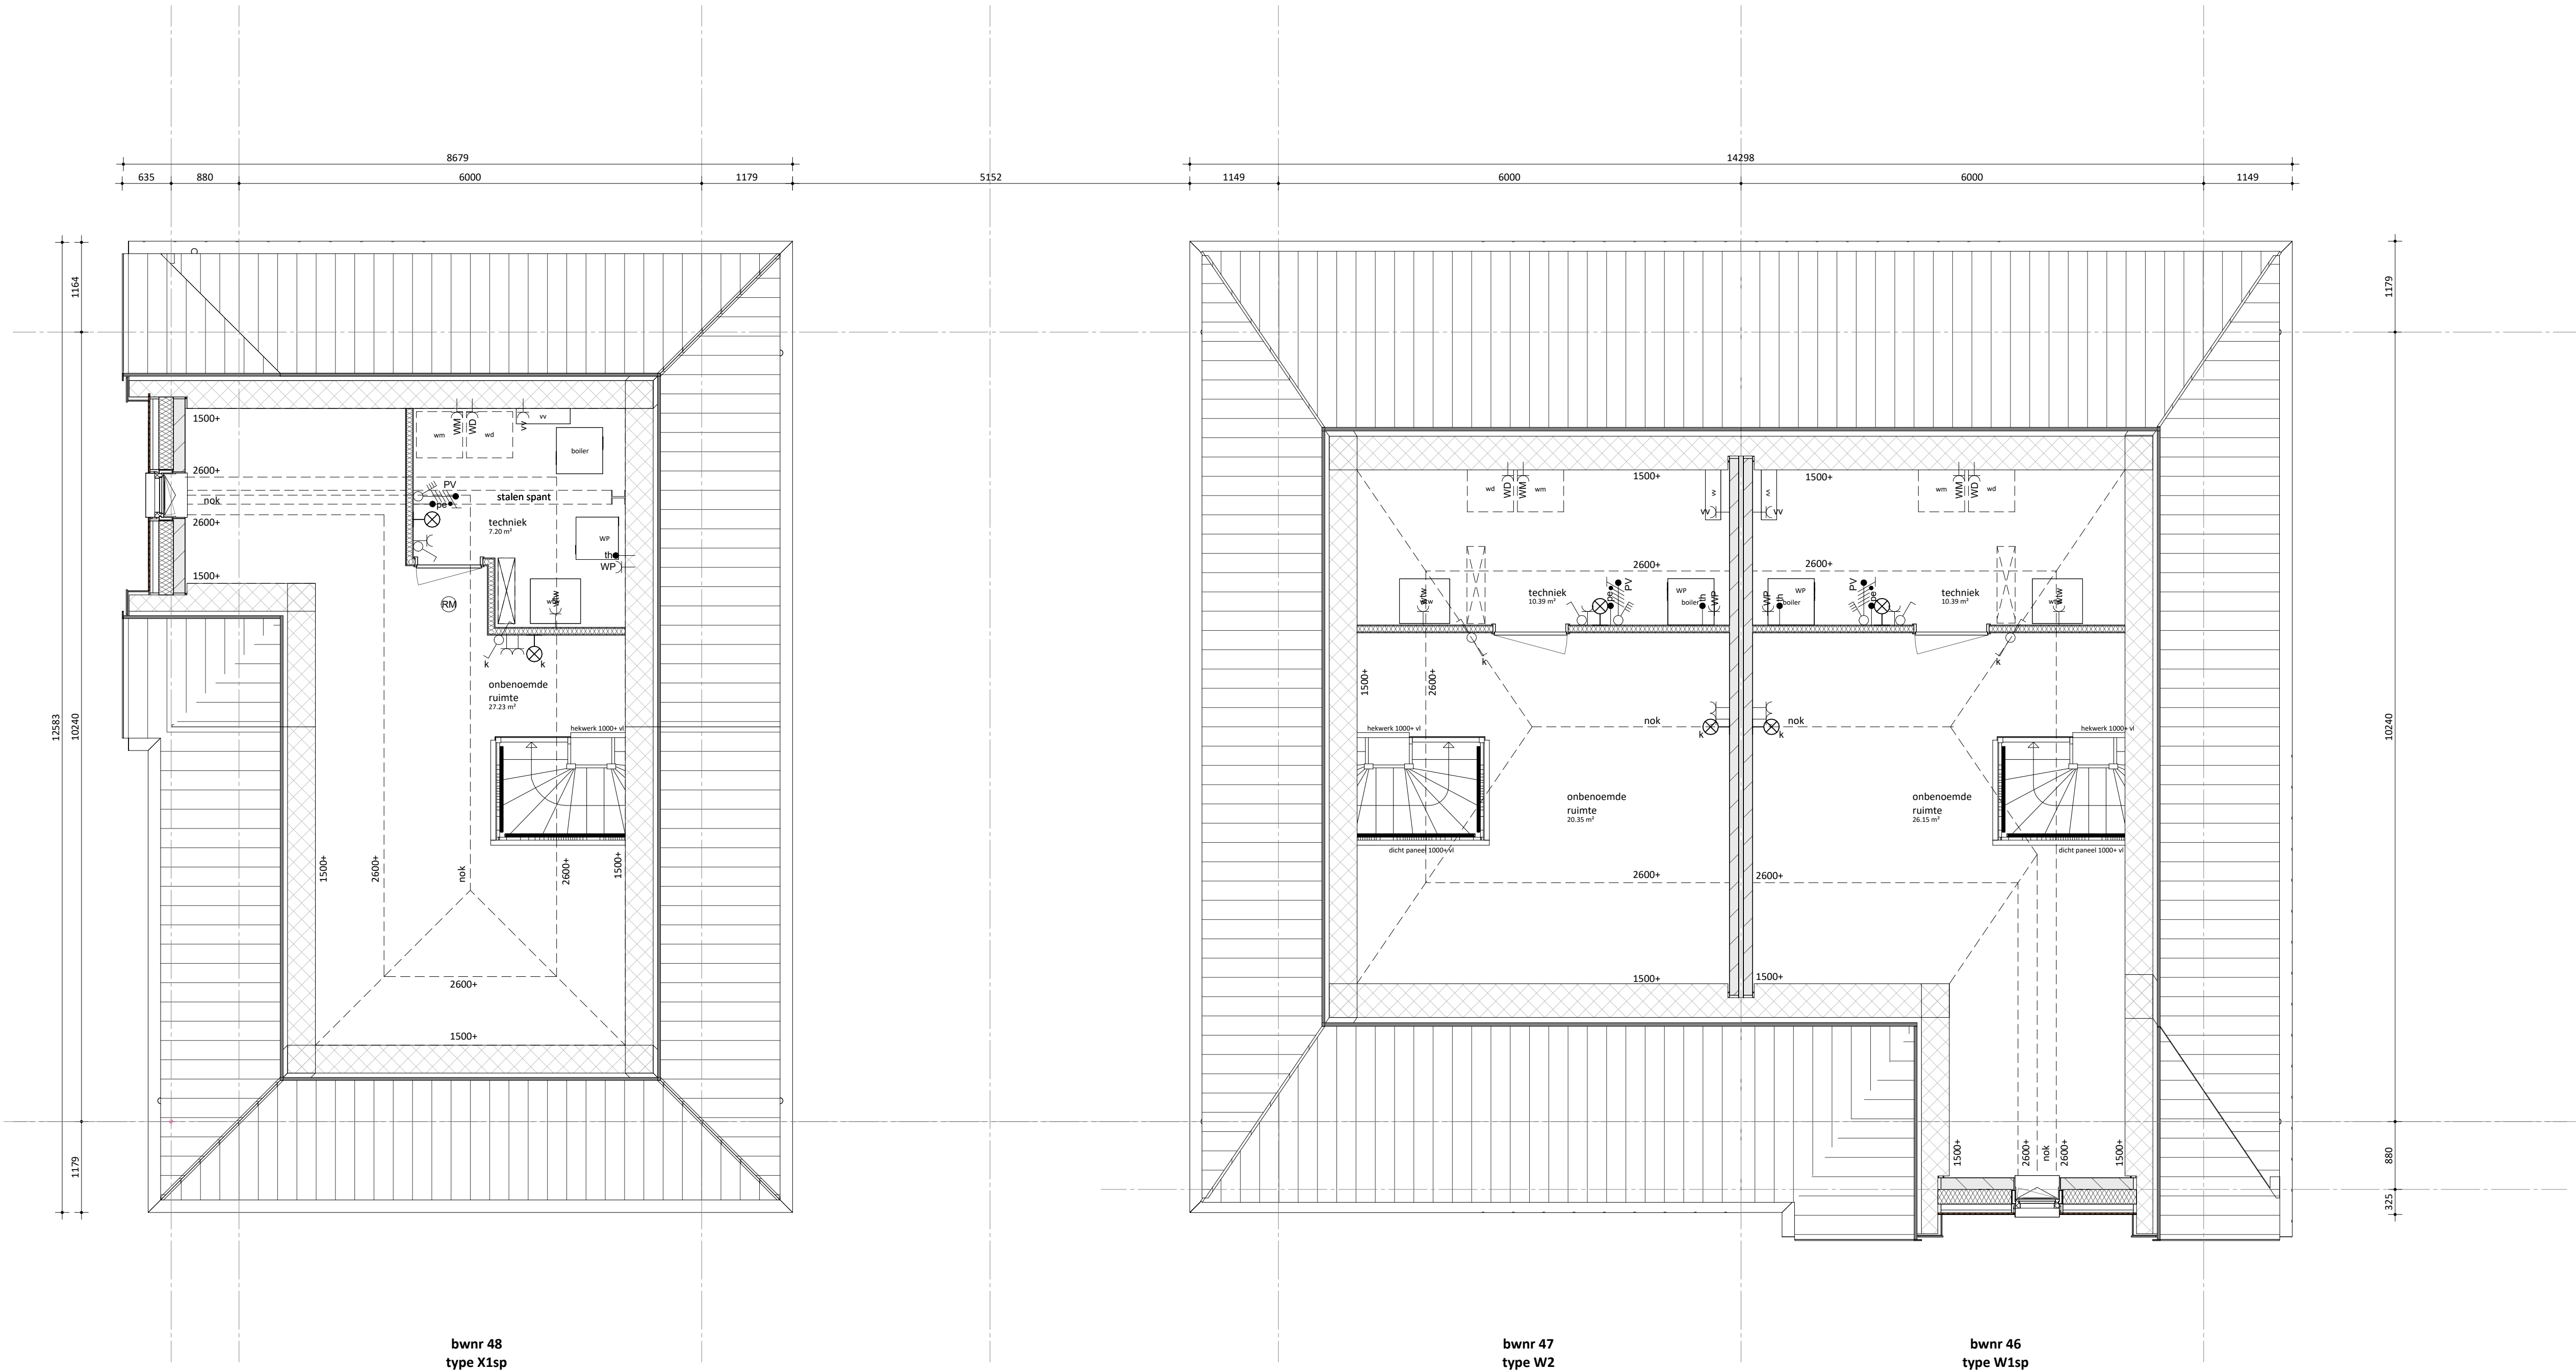

KBK bouw
Morseweg 1, 1131 PE Volendam
(0299) 367 322
info@kbkbouwgroep.nl
www.kbkbouwgroep.nl

opdrachtgever



FORMHET B.V.
engineering
's-Gravenzandseweg 2, 2291 PE Wateringen
+31(0)174 752288
info@formhet.nl
www.formhet.nl

project

Valkenweide fase 1

Montfoort

onderdeel

tweede verdieping Blok 16 en 17

datum 02-09-2026

projectnummer

bladnummer

fase Verkoop bouwdeel

status

getekend schaal formaat

FORMHET 1:50 A1

file P26518_FRM_BWK_R26.rvt

P26518

VK-117.2