

renvooi

bouwkundig



	metselwerk, dik 100mm			alle trappen: optrede = 185mm aanreide = 220mm
	houten gevelbekleding			
	isolatie, dik 147/170/190mm			
	kalkzandsteen, dik 100/120/150mm (kwaliteit conform constructeur)			
	prefab beton, dik 150mm (kwaliteit conform constructeur)			
	lichte scheidingwand, dik 70/100mm (gibo, licht o.g.)			
	lichte scheidingwand, dik 70mm (gibo, zwaar o.g.)			
	lichte scheidingwand, dik 70mm (gibo, hydro o.g.)			
	metalstud, dik 100mm			
	wandtegels			
		mk	meterkast	
		wpu	opstelplaats warmtepomp	
		wtw	opstelplaats WTW-unit	
		boiler	opstelplaats boiler voorraad vat	
		wm	opstelplaats wasmachine	
		wd	opstelplaats wasdroger	
kl.	kruipluik			
LD	actieve deur			
	Onbenoemde ruimte als gevolg van kruipstroommethode, aantal m2 volgens rapportage bouwbesluitberekeningen			

W-installatie

	ventilatie toevoer (wand- of plafond ventiel)		hwa
	ventilatie afvoer (wand- of plafond ventiel)		leidingschacht
	hangend toilet		
	wastafel		
	fontein		
	douchehoek		
			Let op: kanalen in het zicht ter plaatse van onbenoemde ruimte en techniekruimte
	elektrische radiator		
	verdeler vloerverwarming		
	verdeler vloerverwarming met ombouw		

E-installatie

	plafond lichtpunt		enkele wcd tbv. elektrische radiator
	wand lichtpunt		enkele wcd tbv. wasmachine
	enkeelpolige schakelaar		enkele wcd tbv. wasdroger
	serie schakelaar		enkele wcd tbv. warmtepomp
	wissel schakelaar		enkele wcd tbv. vloerverdeler
	bel drukker		dubbele wcd in de meterkast
	schel bel		centrale aarding
	enkele wandcontactdoos (wcd)		Co2 aansluiting
	dubbele wandcontactdoos (wcd) hor.		rookmelder plafond/aan pendel
	dubbele wandcontactdoos (wcd) ver.		buitenlamp
	bedrade aansluitpunt data		
	thermostaat bedraad		
	thermostaat draadloos		

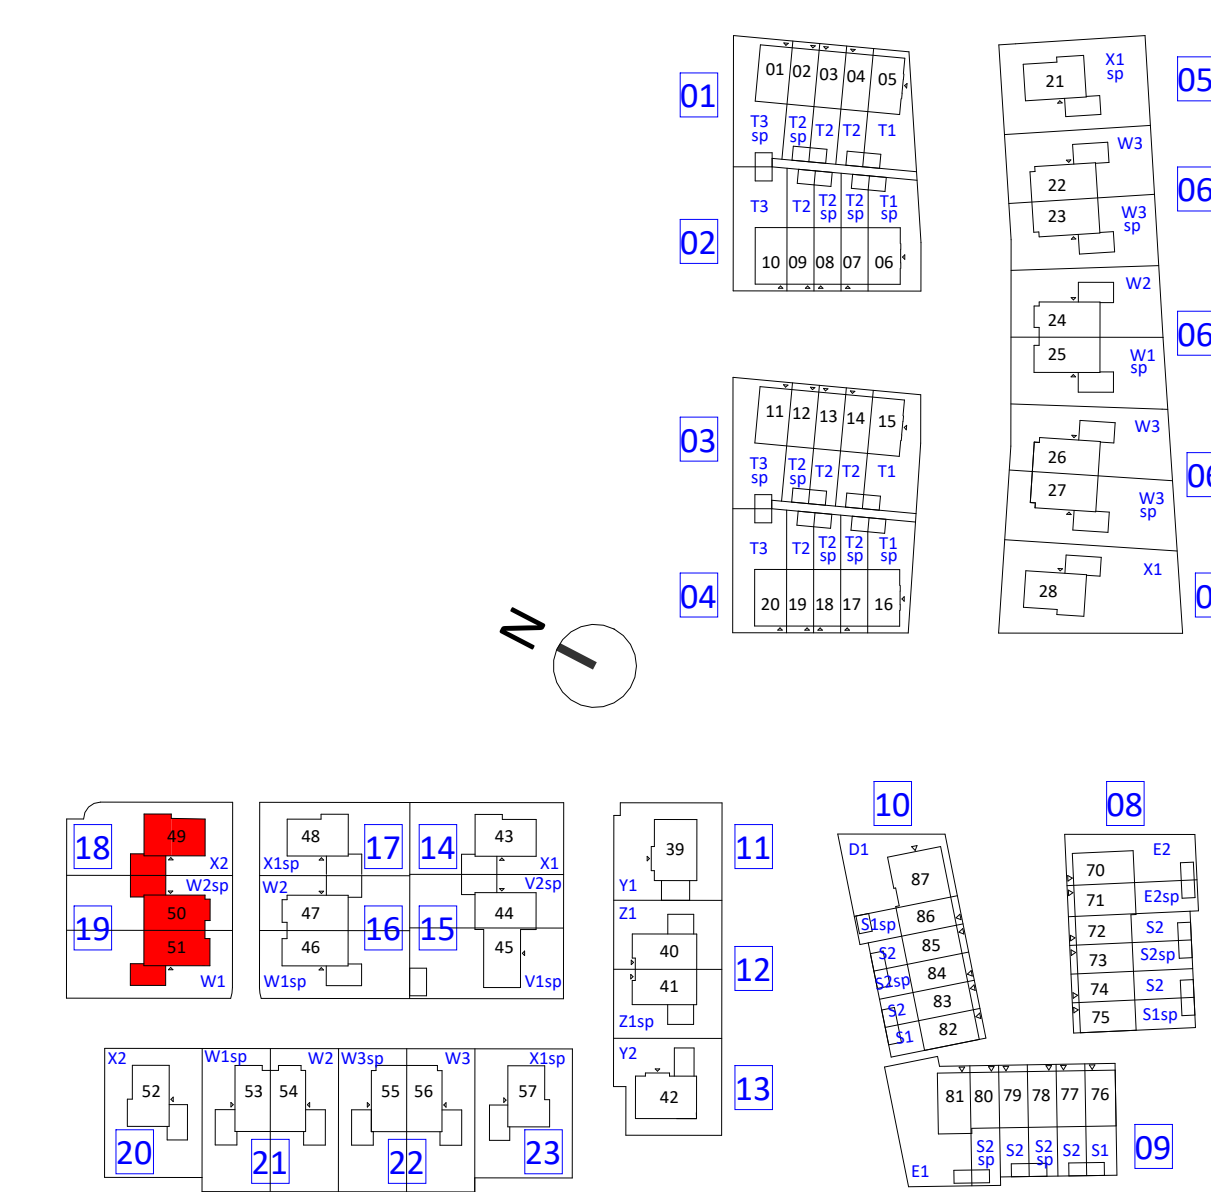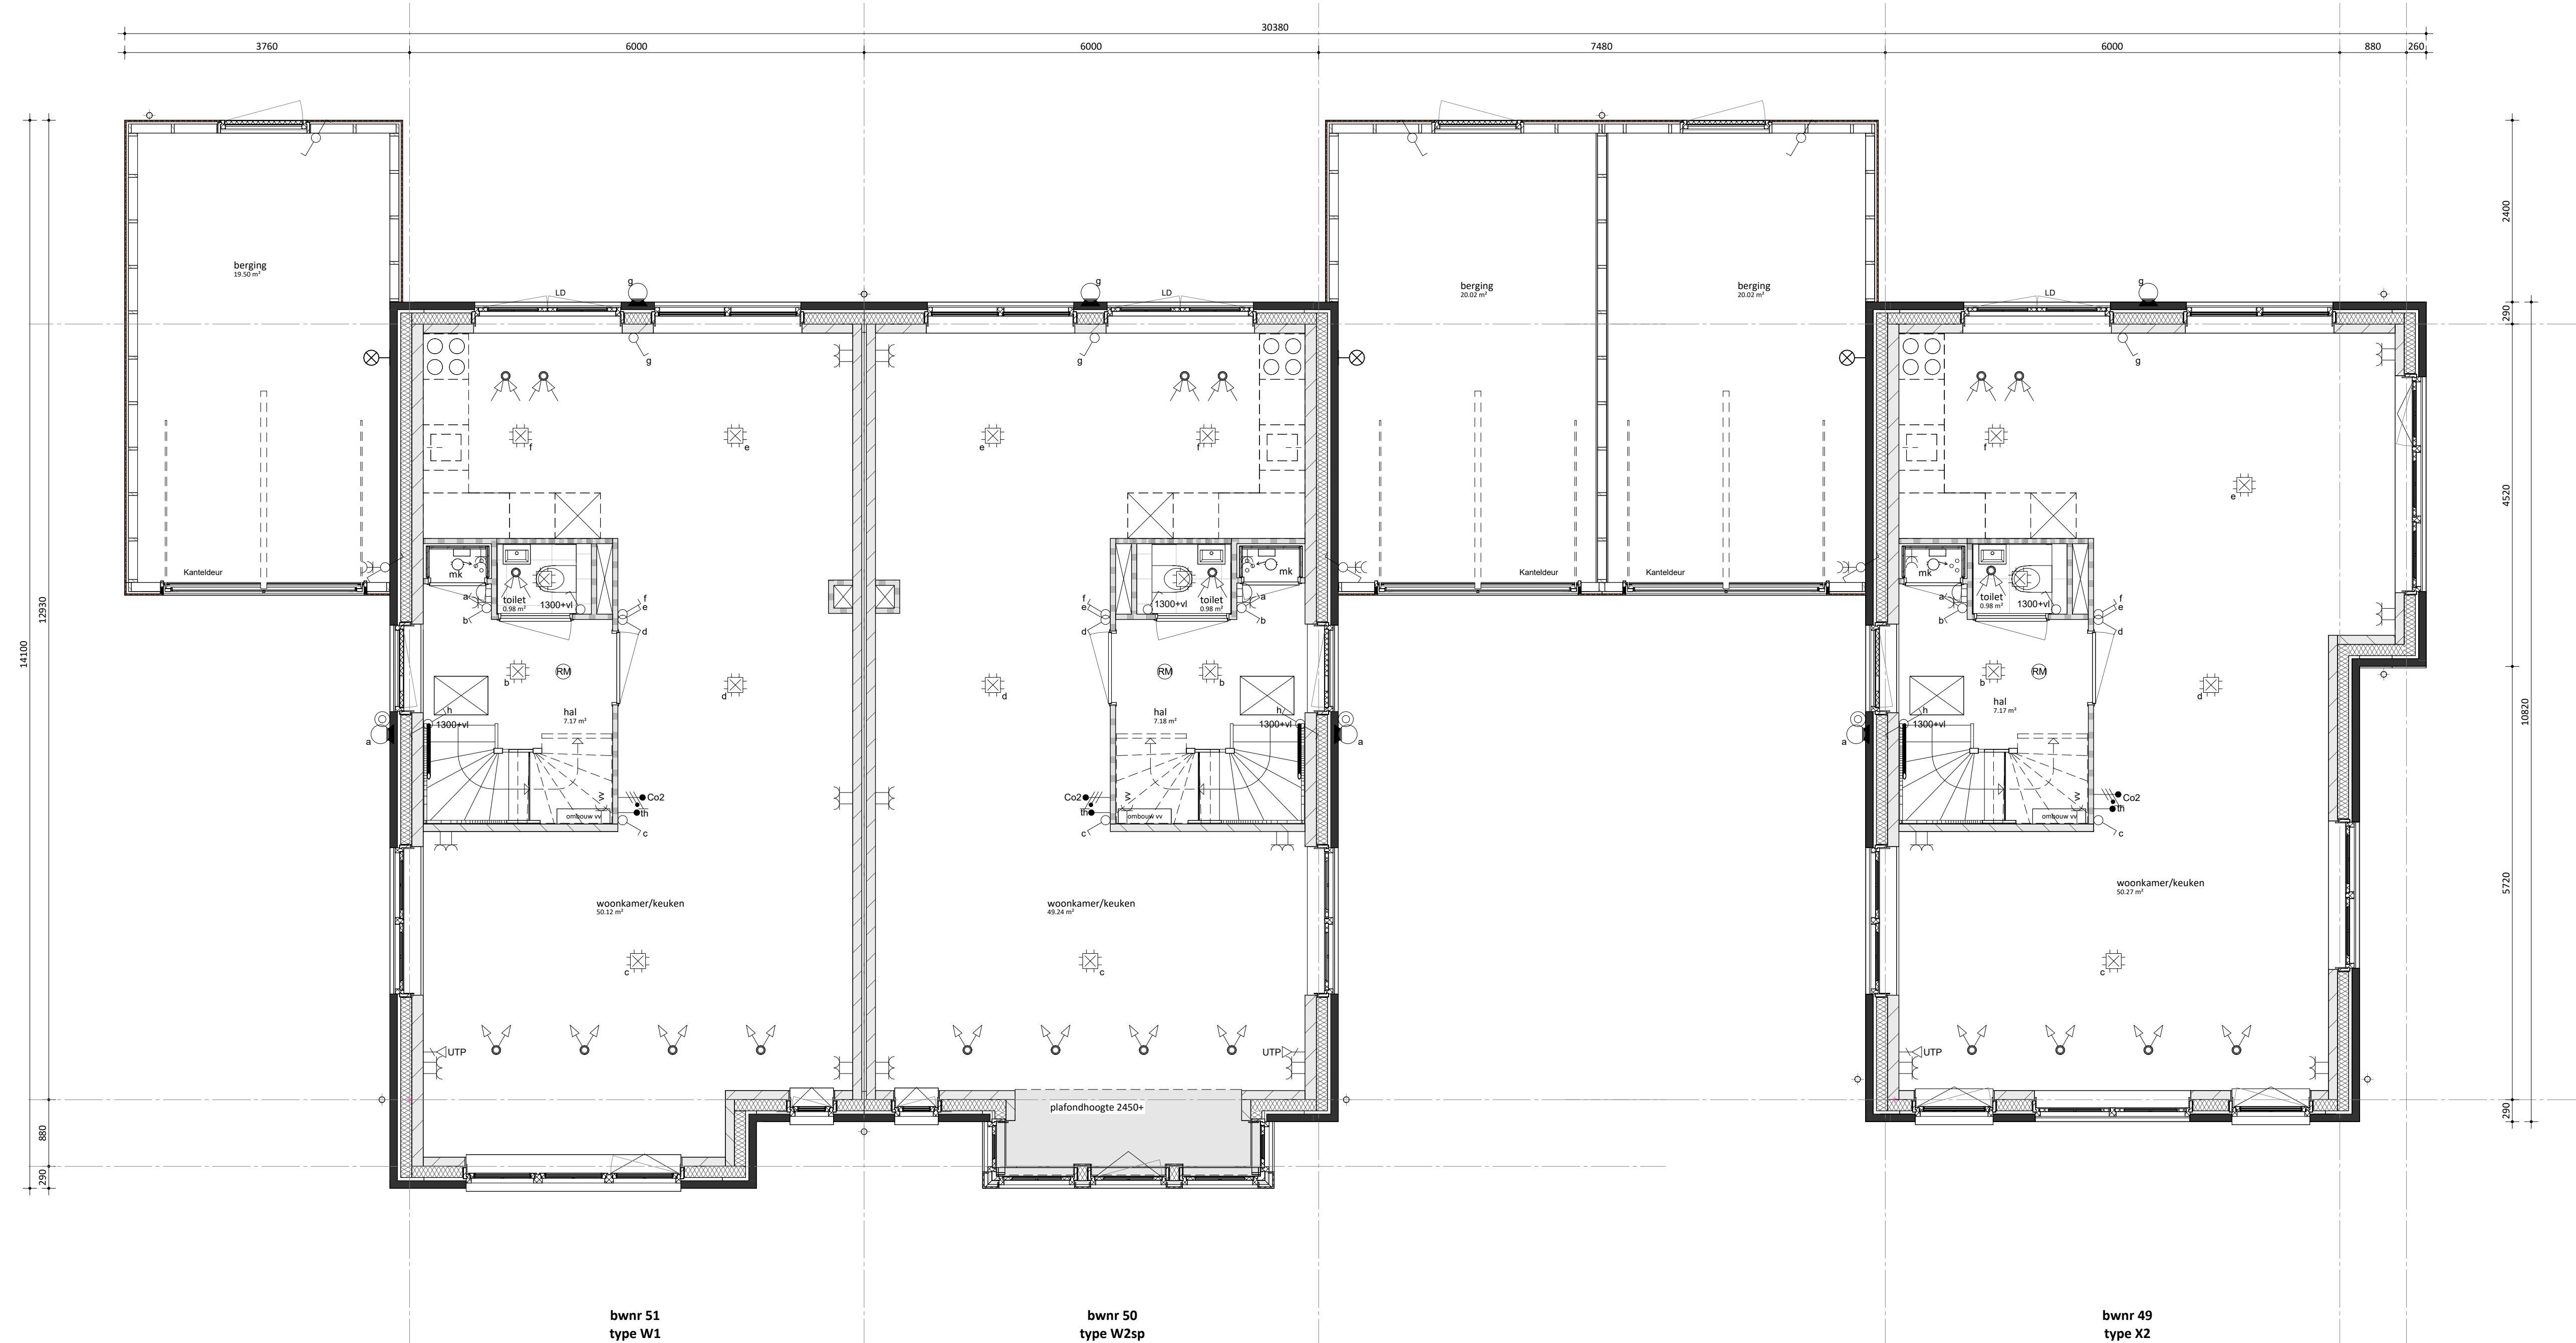

KBK bouw

Morseweg 1, 1131 PE Volendam
(0299) 367 322
info@kbkbouwgroep.nl
www.kbkbouwgroep.nl

FORMHET

's-Gravensandseweg 2, 2291 PE Wateringen
+31(0)174 752288
info@formhet.nl
www.formhet.nl

opdrachtgever

FORMHET B.V.

project
Valkenweide fase 1
Montfoort

onderdeel
began grond Blok 18 en 19

datum
02-09-2026

projectnummer

fase
Verkoop

bouwdeel

status

getekend
FORMHET

schaal
1:50

formaat
A1

bladnummer

P26518

VK-118.0

file
P26518_FRM_BWK_R26.rvt

aan
orderdeel

wijziging