


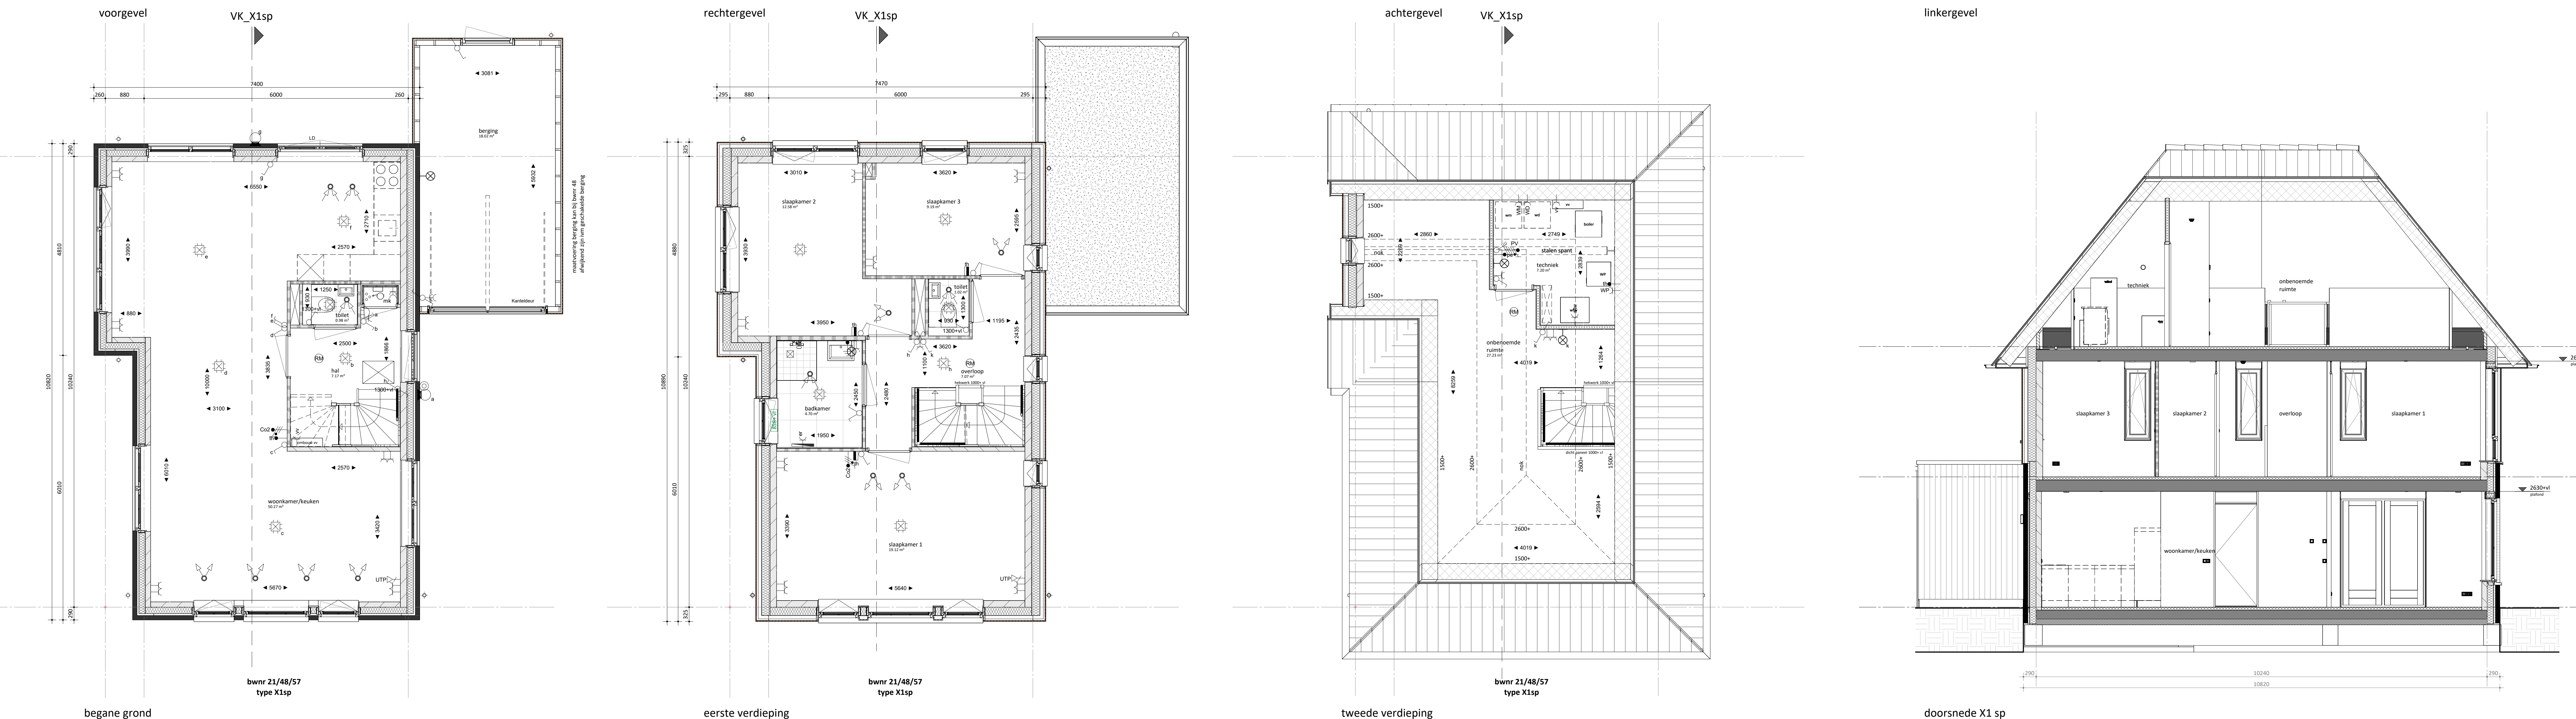

renvooi	
bouwkundig	
	metelwerk, dik 100mm
	houten gewelkleding
	isolate, dik 147/170/190mm
	kalkzandsteen, dik 100/120/150mm (kwaliteit conform constructur)
	grote beton, dik 150mm (kwaliteit conform constructur)
	lichte schiedingswand, dik 70/120mm (lgbu, licht o.g.)
	lichte schiedingswand, dik 70mm (lgbu, zwaar o.g.)
	lichte schiedingswand, dik 70mm (lgbu, hydro o.g.)
	metaalud, dik 100mm
	wandtegwerk
kl.	krulpuik
LD	actieve deur
	Onbenoemde ruimte als gevolg van k/j-testmethode, aantal m2 volgens rapportage bouwbeslubberekeningen
W-installatie	
	ventilatie toevoer (wand- of plafond ventiel)
	ventilatie afvoer (wand- of plafond ventiel)
	hangend toilet
	wastfel
	fontein
	douchehoek
	elektrische radiator
	verdelcr vloerwarming
	verdelcr vloerwarming met ombouw
E-installatie	
	enkele wand lichtpunt
	wand lichtpunt
	enkeelpolige schakelaar
	serie schakelaar
	wissel schakelaar
	0 bel draker
	schel bel
	enkele wandcontactdoos (wcd)
	dubbele wandcontactdoos (wcd) hor.
	dubbele wandcontactdoos (wcd) ver.
	bedrade aansluitpunt data
	thermostaat bedraad
	thermostaat draadloos
	alle trappen: oprede = 185mm aantrede = 220mm
	Uitzondering type 1 en 2 de trap van 1e naar 2e verdieping oprede = 197mm aantrede = 200mm
mk	meterkast
wpu	opstelplaats warmtepomp
wtw	opstelplaats WTW-unit
boiler	opstelplaats boiler voorraad vat
wm	opstelplaats wasmachine
wd	opstelplaats wasdroger
	hva
	leidingsgachce
	let op: kanalen in het zicht ter plaatse van onbenoemde ruimte en techniekrume
	enkele wcd btb, elektrische radiator
	enkele wcd btb, wasmachine
	enkele wcd btb, wasdroger
	enkele wcd btb, warmtepomp
	enkele wcd btb, vloerverdelcr
	dubbele wcd in de meterkast
	centrale aarding
	Co2 aansluiting
	ruimdermaker plafond/aan pendel
	buitlamp

