



TWEEDE VERDIEPING

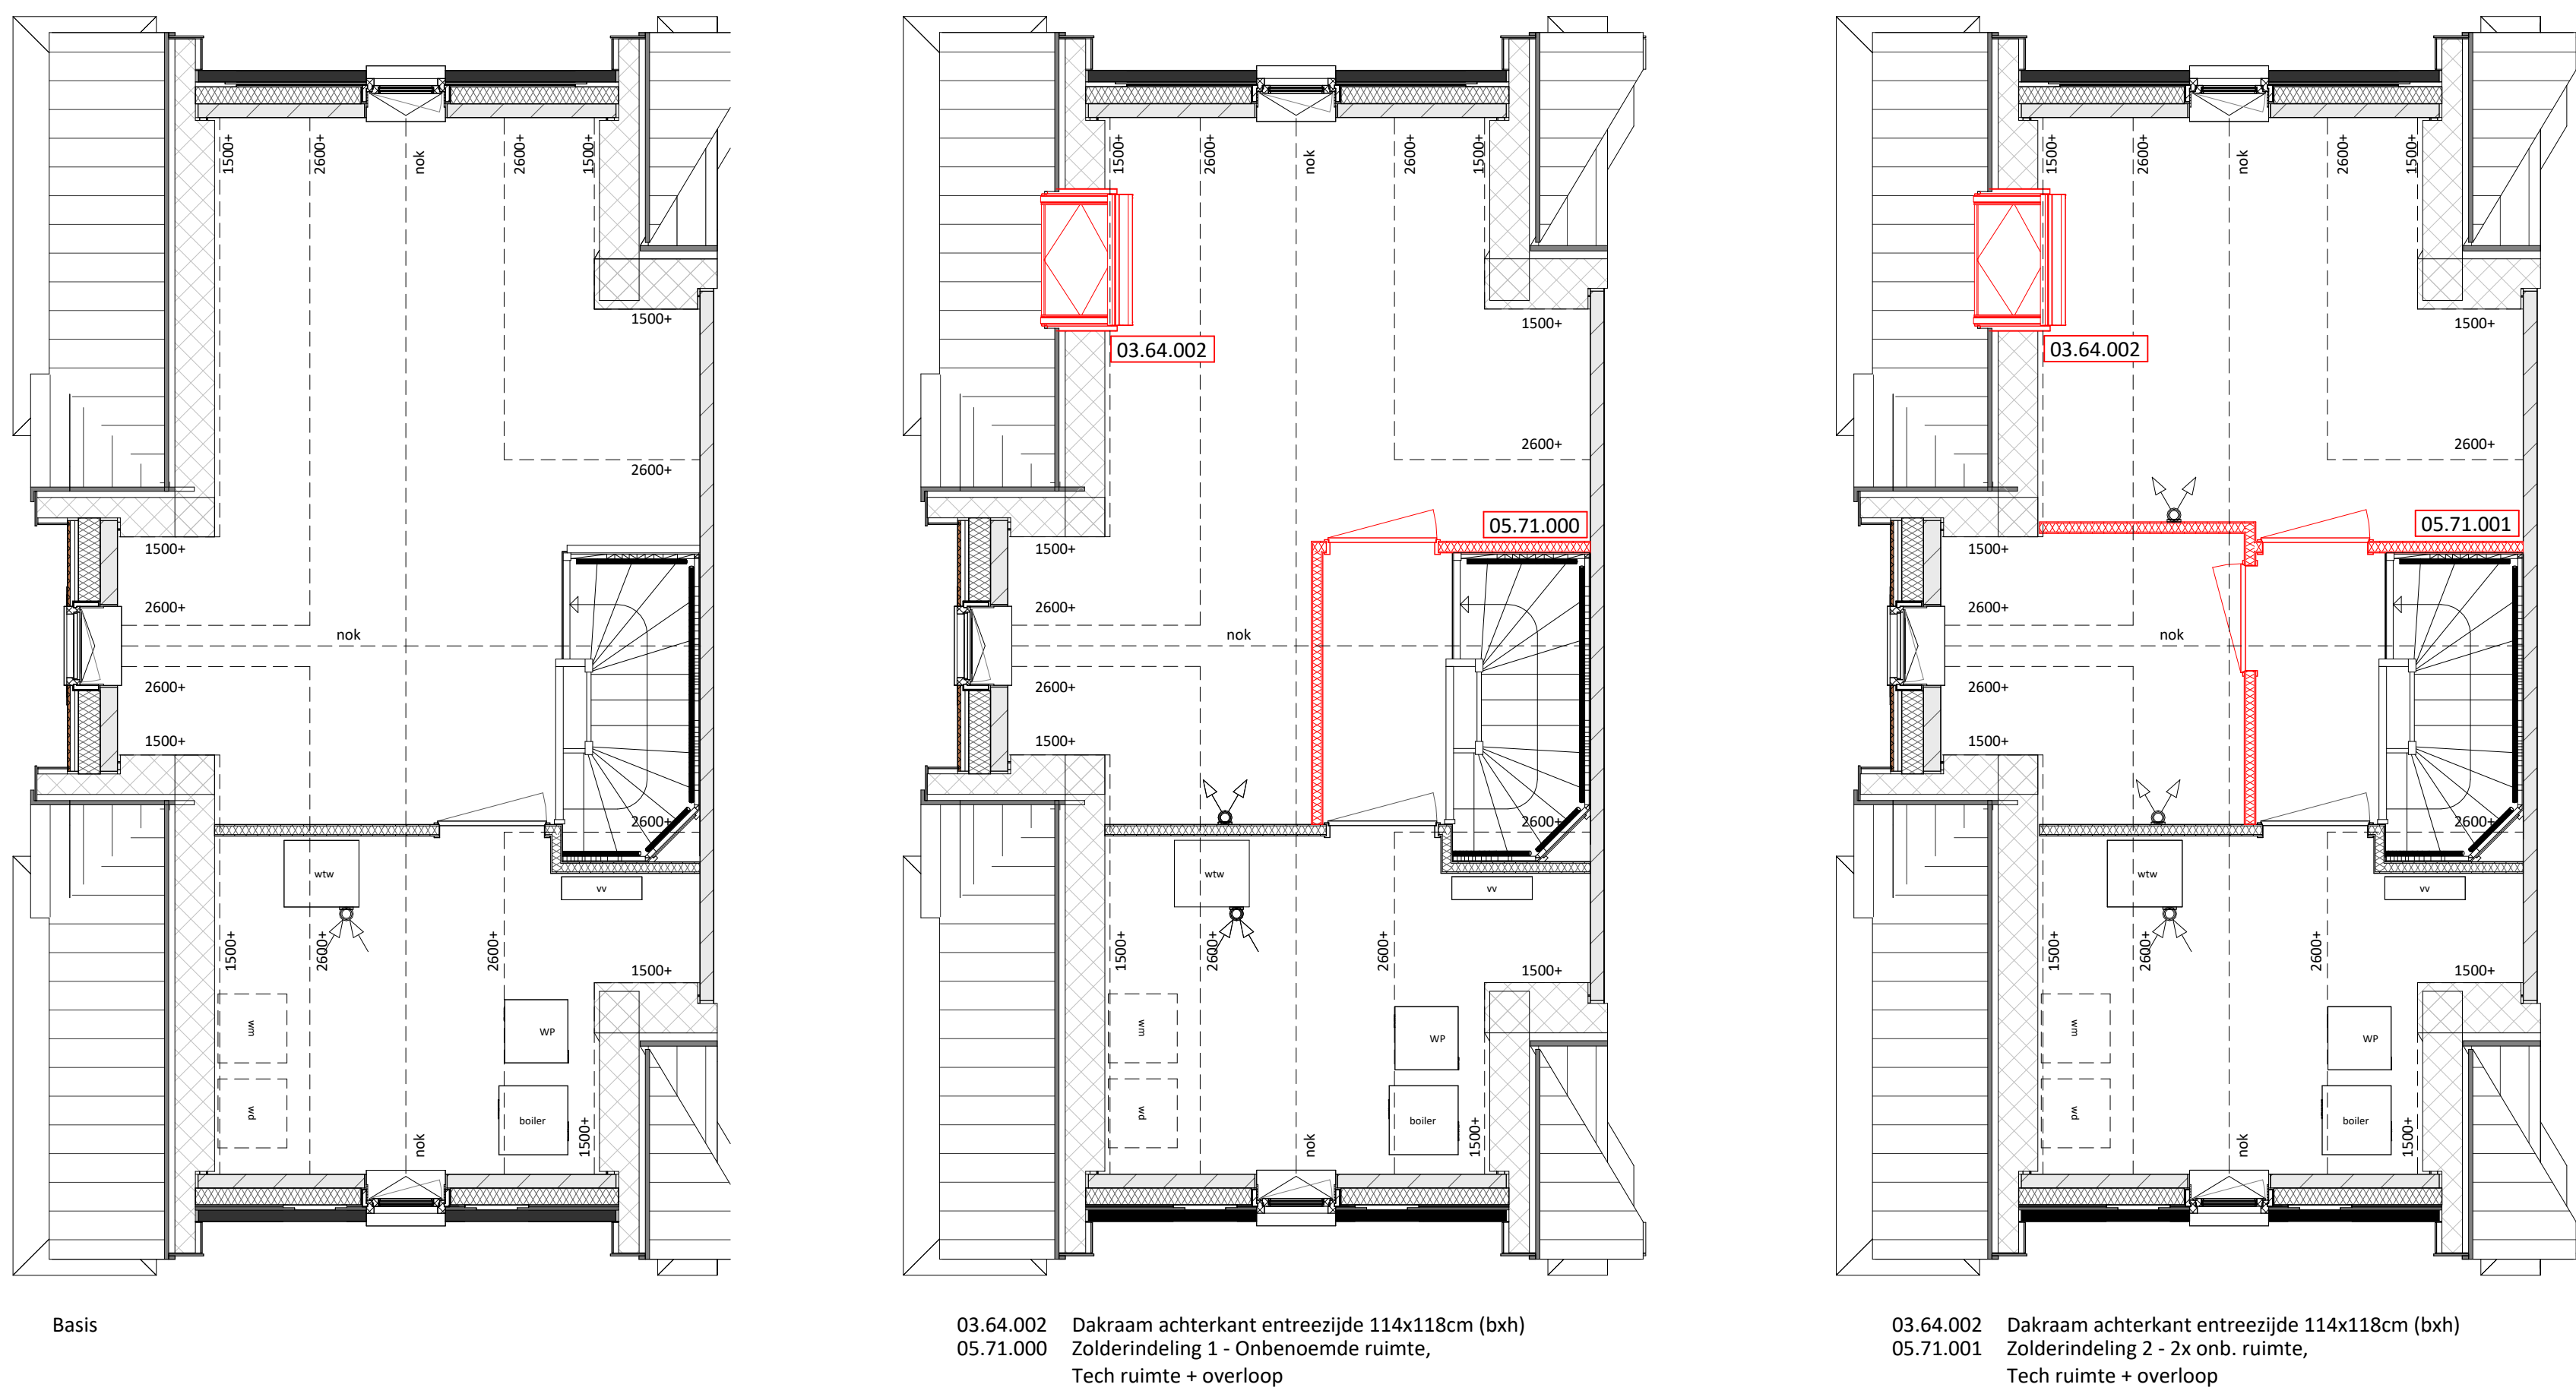

EERSTE VERDIEPING

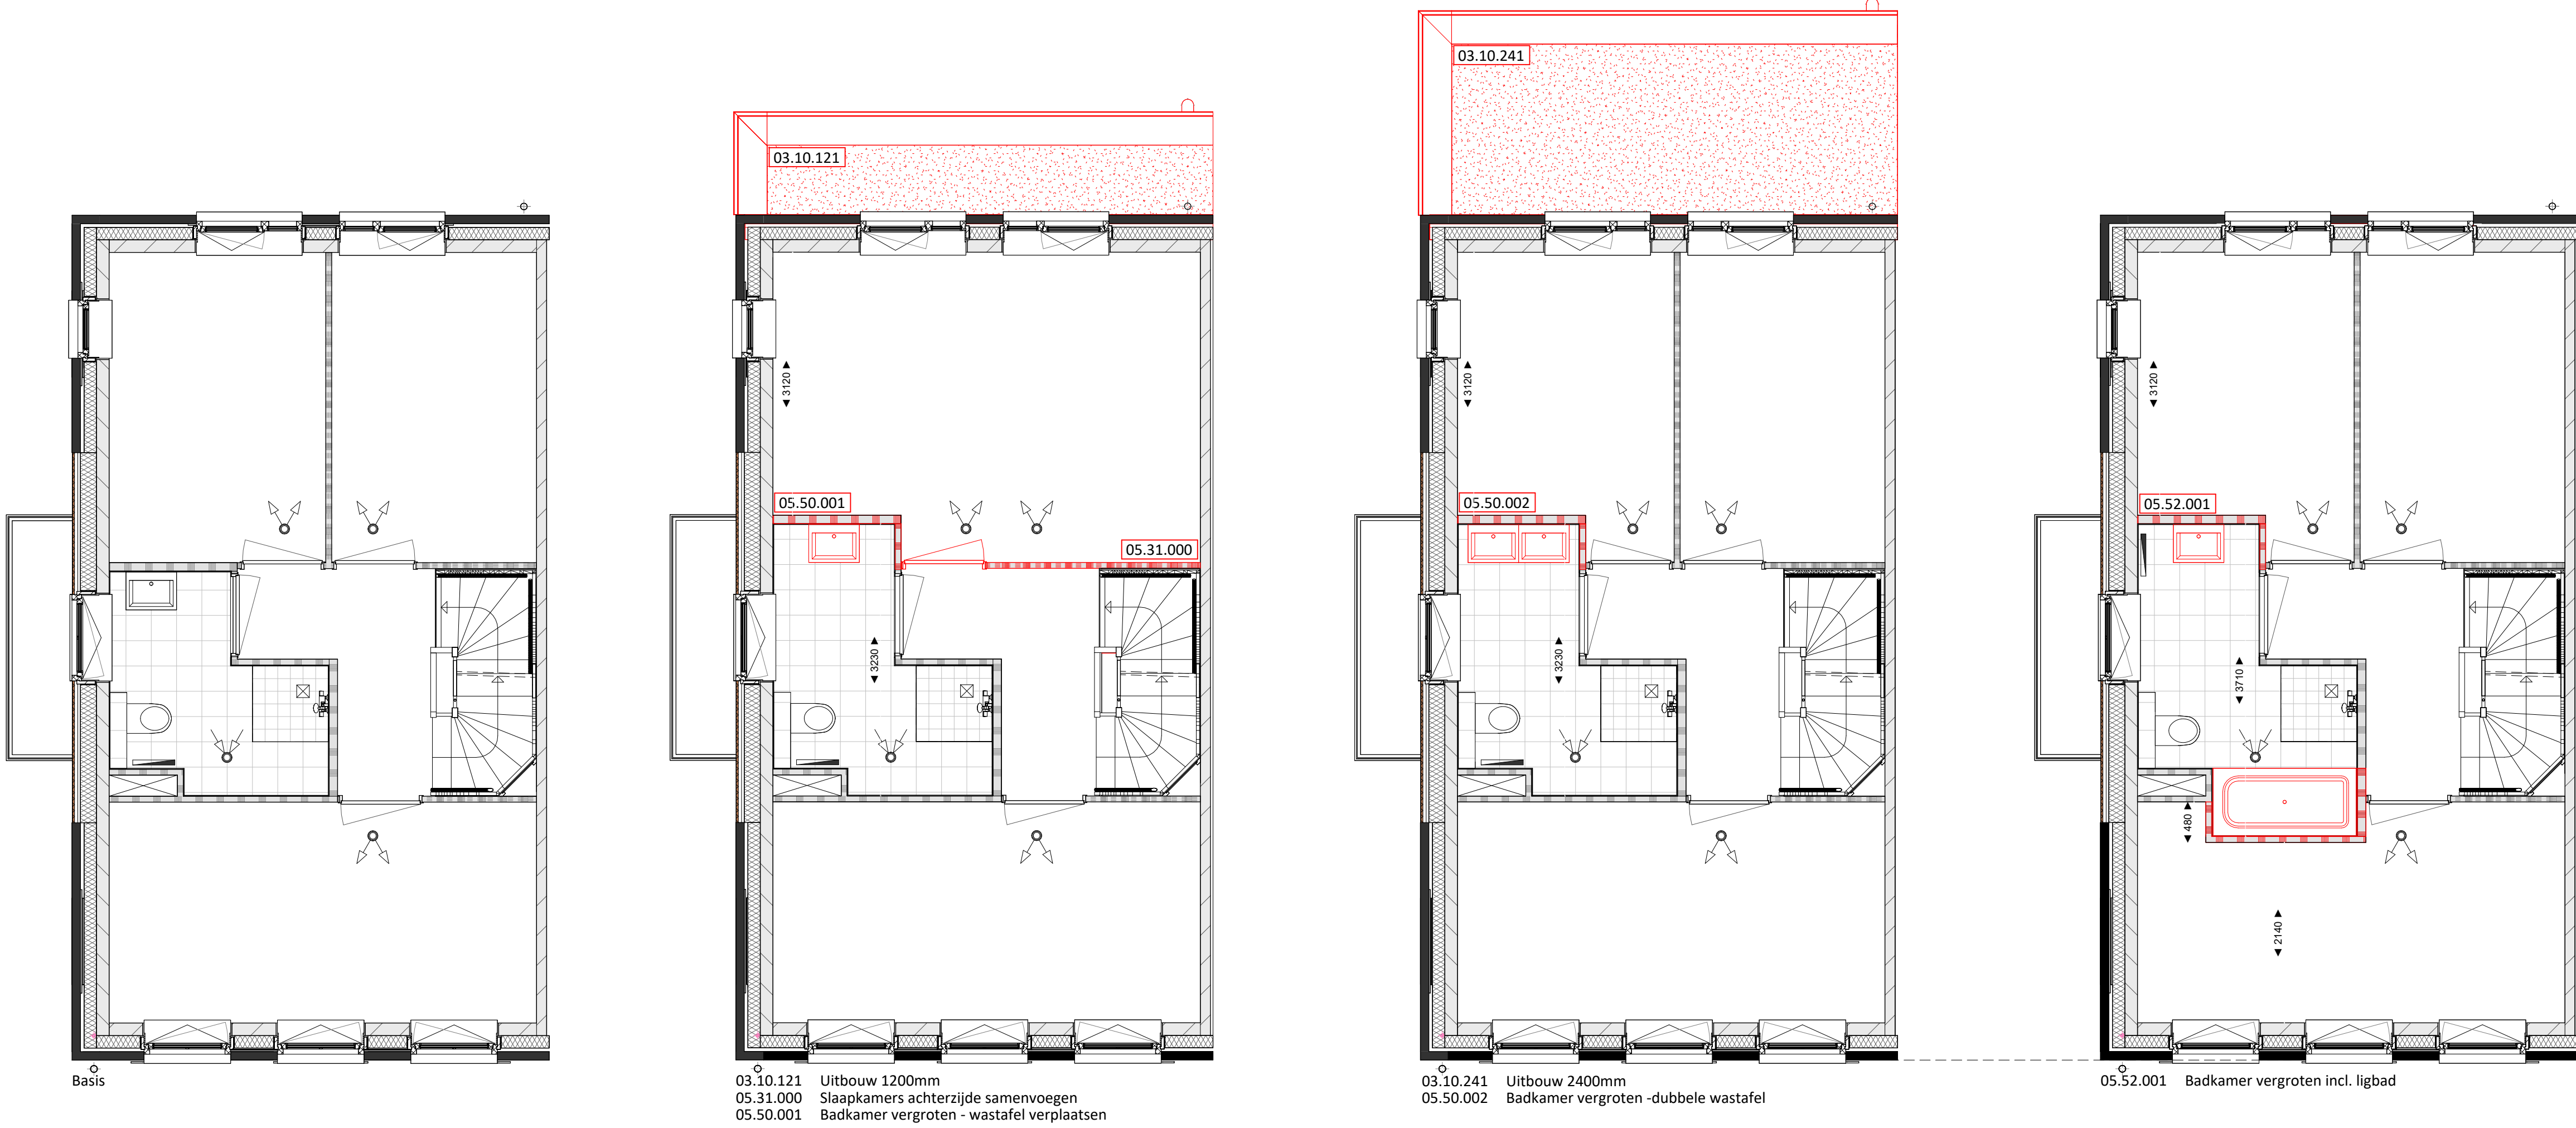

BEGANE GROND



01 02 

KBK bouw
opdrachtgever
FORMHET B.V.
engineering
project
Valkenweide fase 1
Montfoort
onderdeel
woningtype T1 opties
datum
14-09-2026

Morsweg 3, 1111 PE Volendam
(0299) 367 322
info@kbkbouwgroep.nl
www.kbkbouwgroep.nl

V. Grootendijkweg 2, 2291 PE Wateringen
(+31)0174 752288
info@formhet.nl
www.formhet.nl


fase
Verkoop
status
getekend
schaal
1:50
bouwdeel
formaat
A0+

projectnummer
P26518

VK-1709A



LINKERGEVEL AANZICHTEN

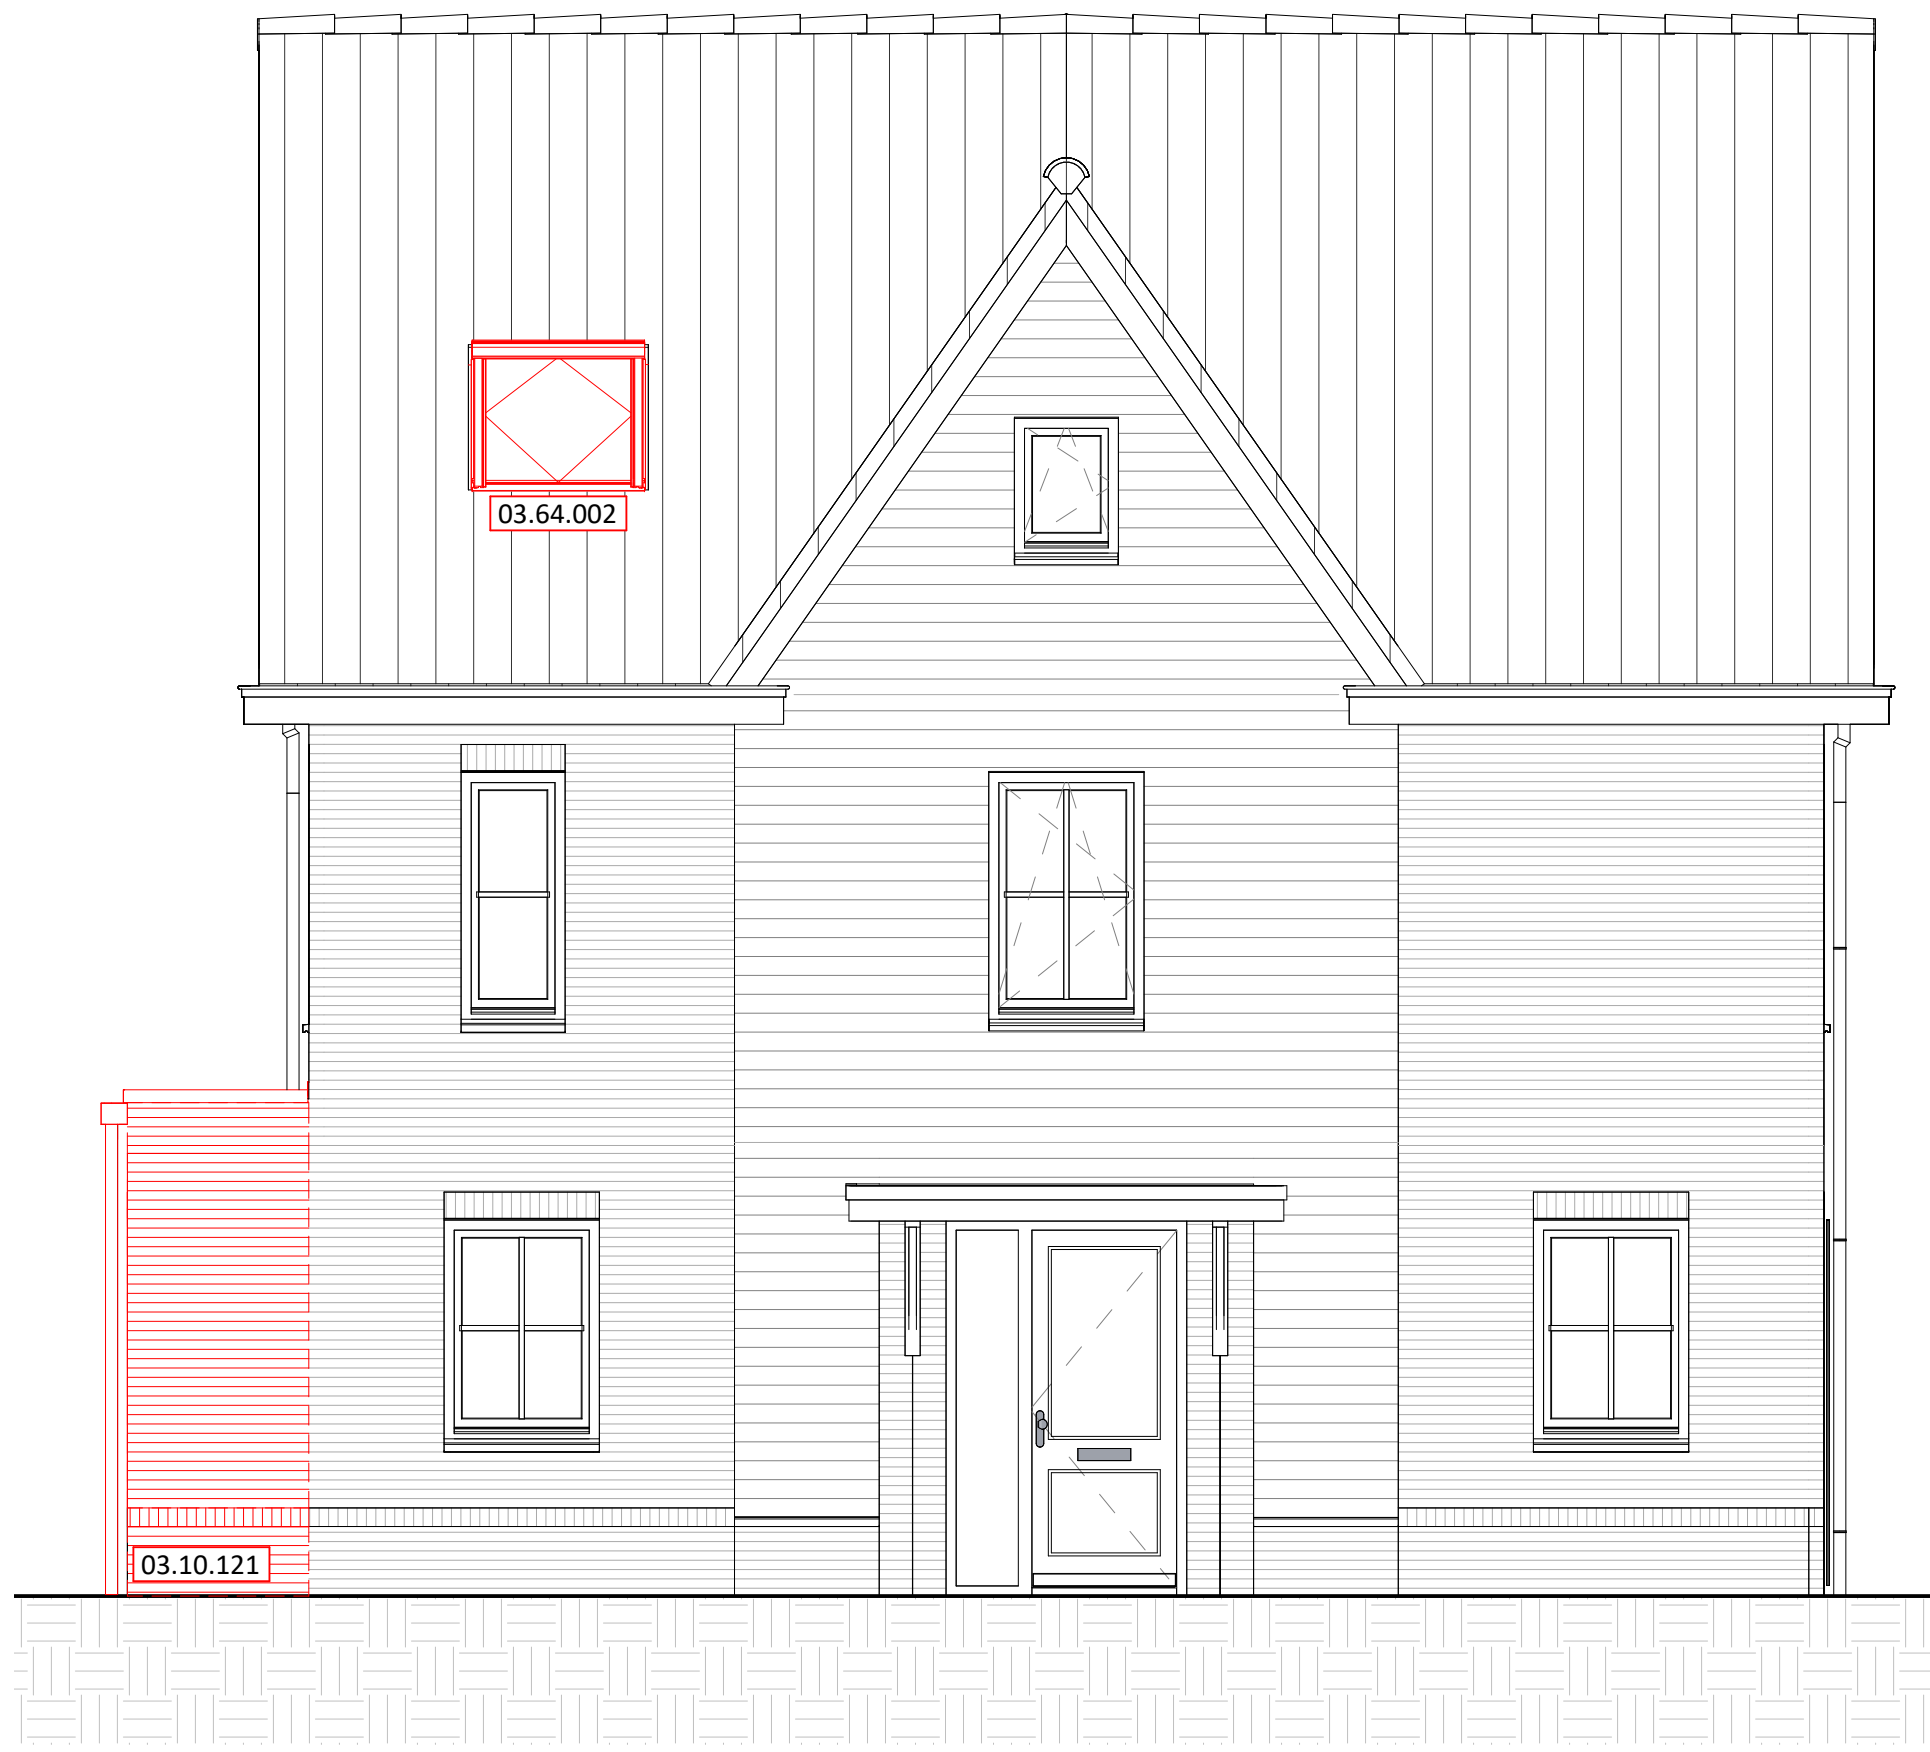

03.10.121 Uitbouw 1200mm
03.64.002 Dakraam achterkant entreezijde 114x118cm (bvh)



03.10.241 Uitbouw 2400mm
03.64.002 Dakraam achterkant entreezijde 114x118cm (bvh)



ACHTERGEVEL AANZICHTEN




03.10.121 Uitbouw 1200mm
04.05.001 Achterpui spiegelen



03.10.241 Uitbouw 2400mm
04.01.101 Dubbele openslaande deuren



04.05.001 Achterpui spiegelen
04.01.101 Dubbele openslaande deuren

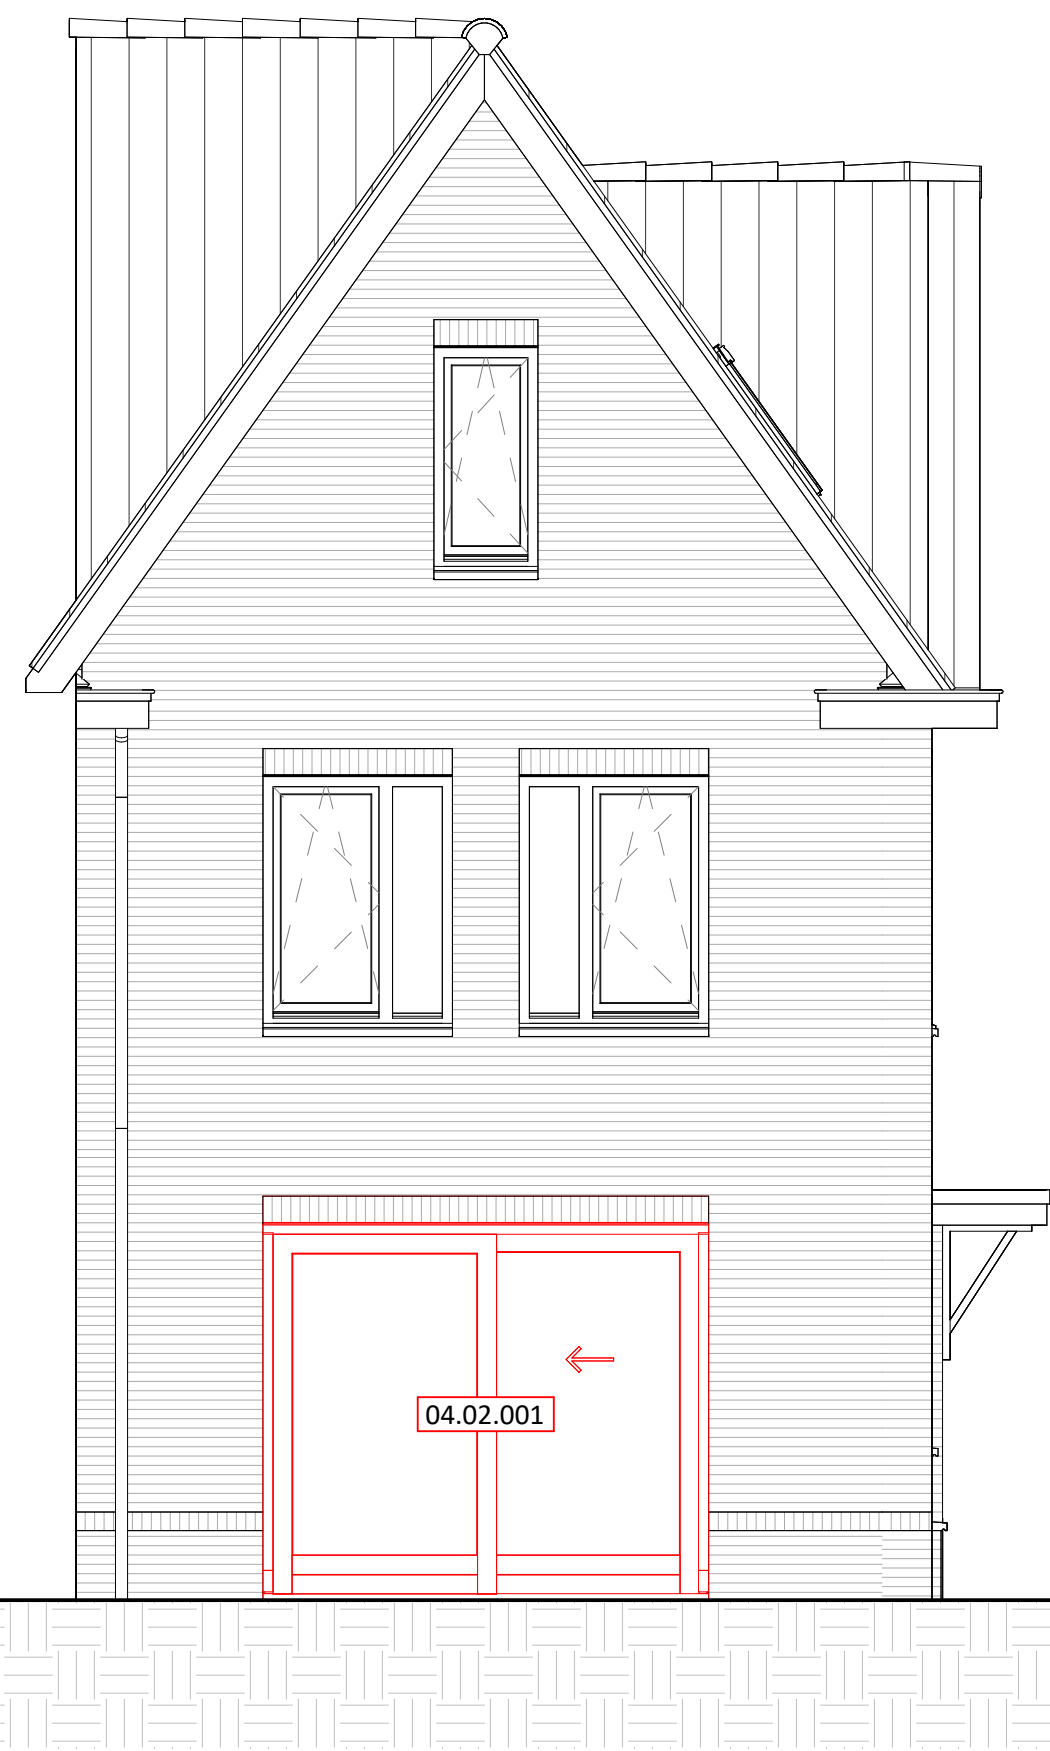



04.02.001 Schuifpui t.p.v. achtergevel



04.02.003 Wijzigen loopdeur schuifpui
04.02.001 Schuifpui t.p.v. achtergevel



VOORGEVEL AANZICHTEN

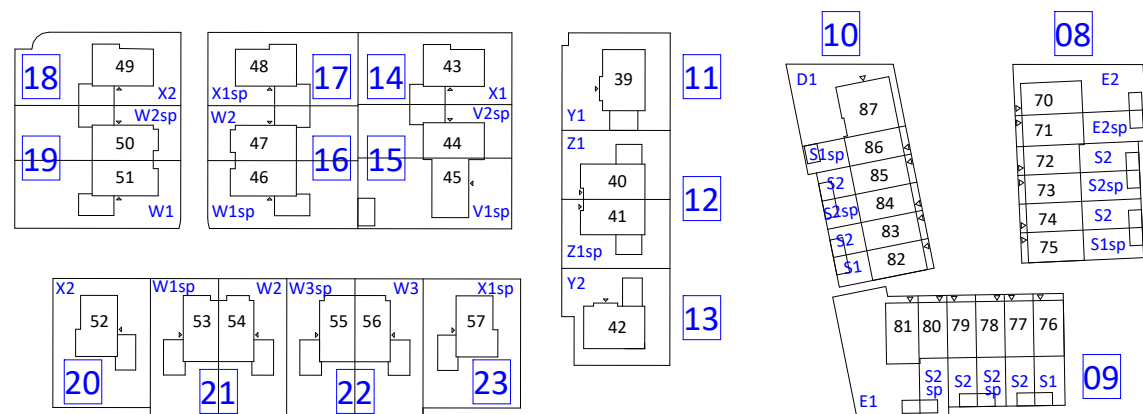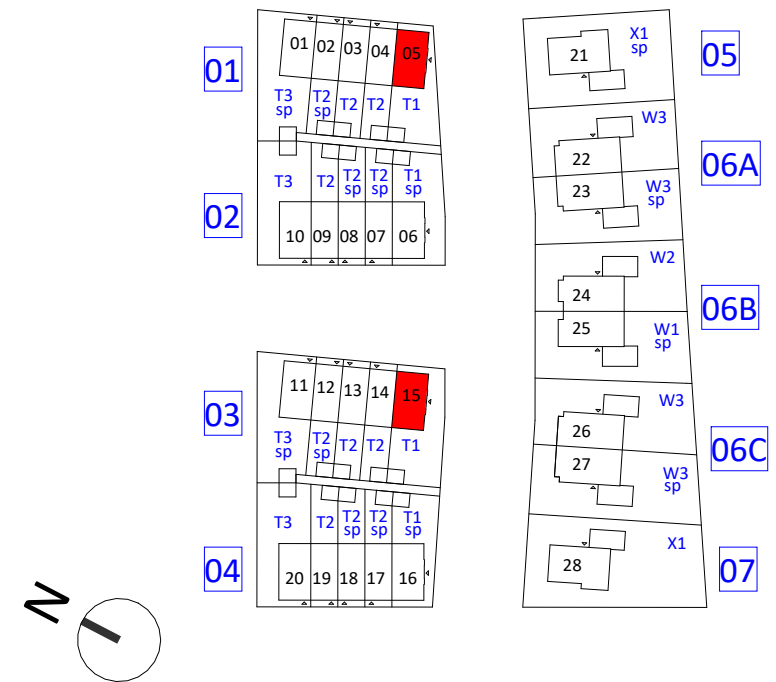

FORMHET

KBK bouw

opdrachtgever

FORMHET B.V.

engineering

project

Valkenweide fase 1

Montfoort

onderdeel

woningtype T1 opties

projectnummer

P26518

Moorseweg 3, 1111 PE Volendam
(0299) 387.322
info@kbkbouwgroep.nl
www.kbkbouwgroep.nl

FORMHET B.V.
t: 0301 174 752288
info@formhet.nl
www.formhet.nl

fase

Verkoop

bouwdeel

getekend

FORMHET

150

AD+

VK-1709B