



TWEEDE VERDIEPING

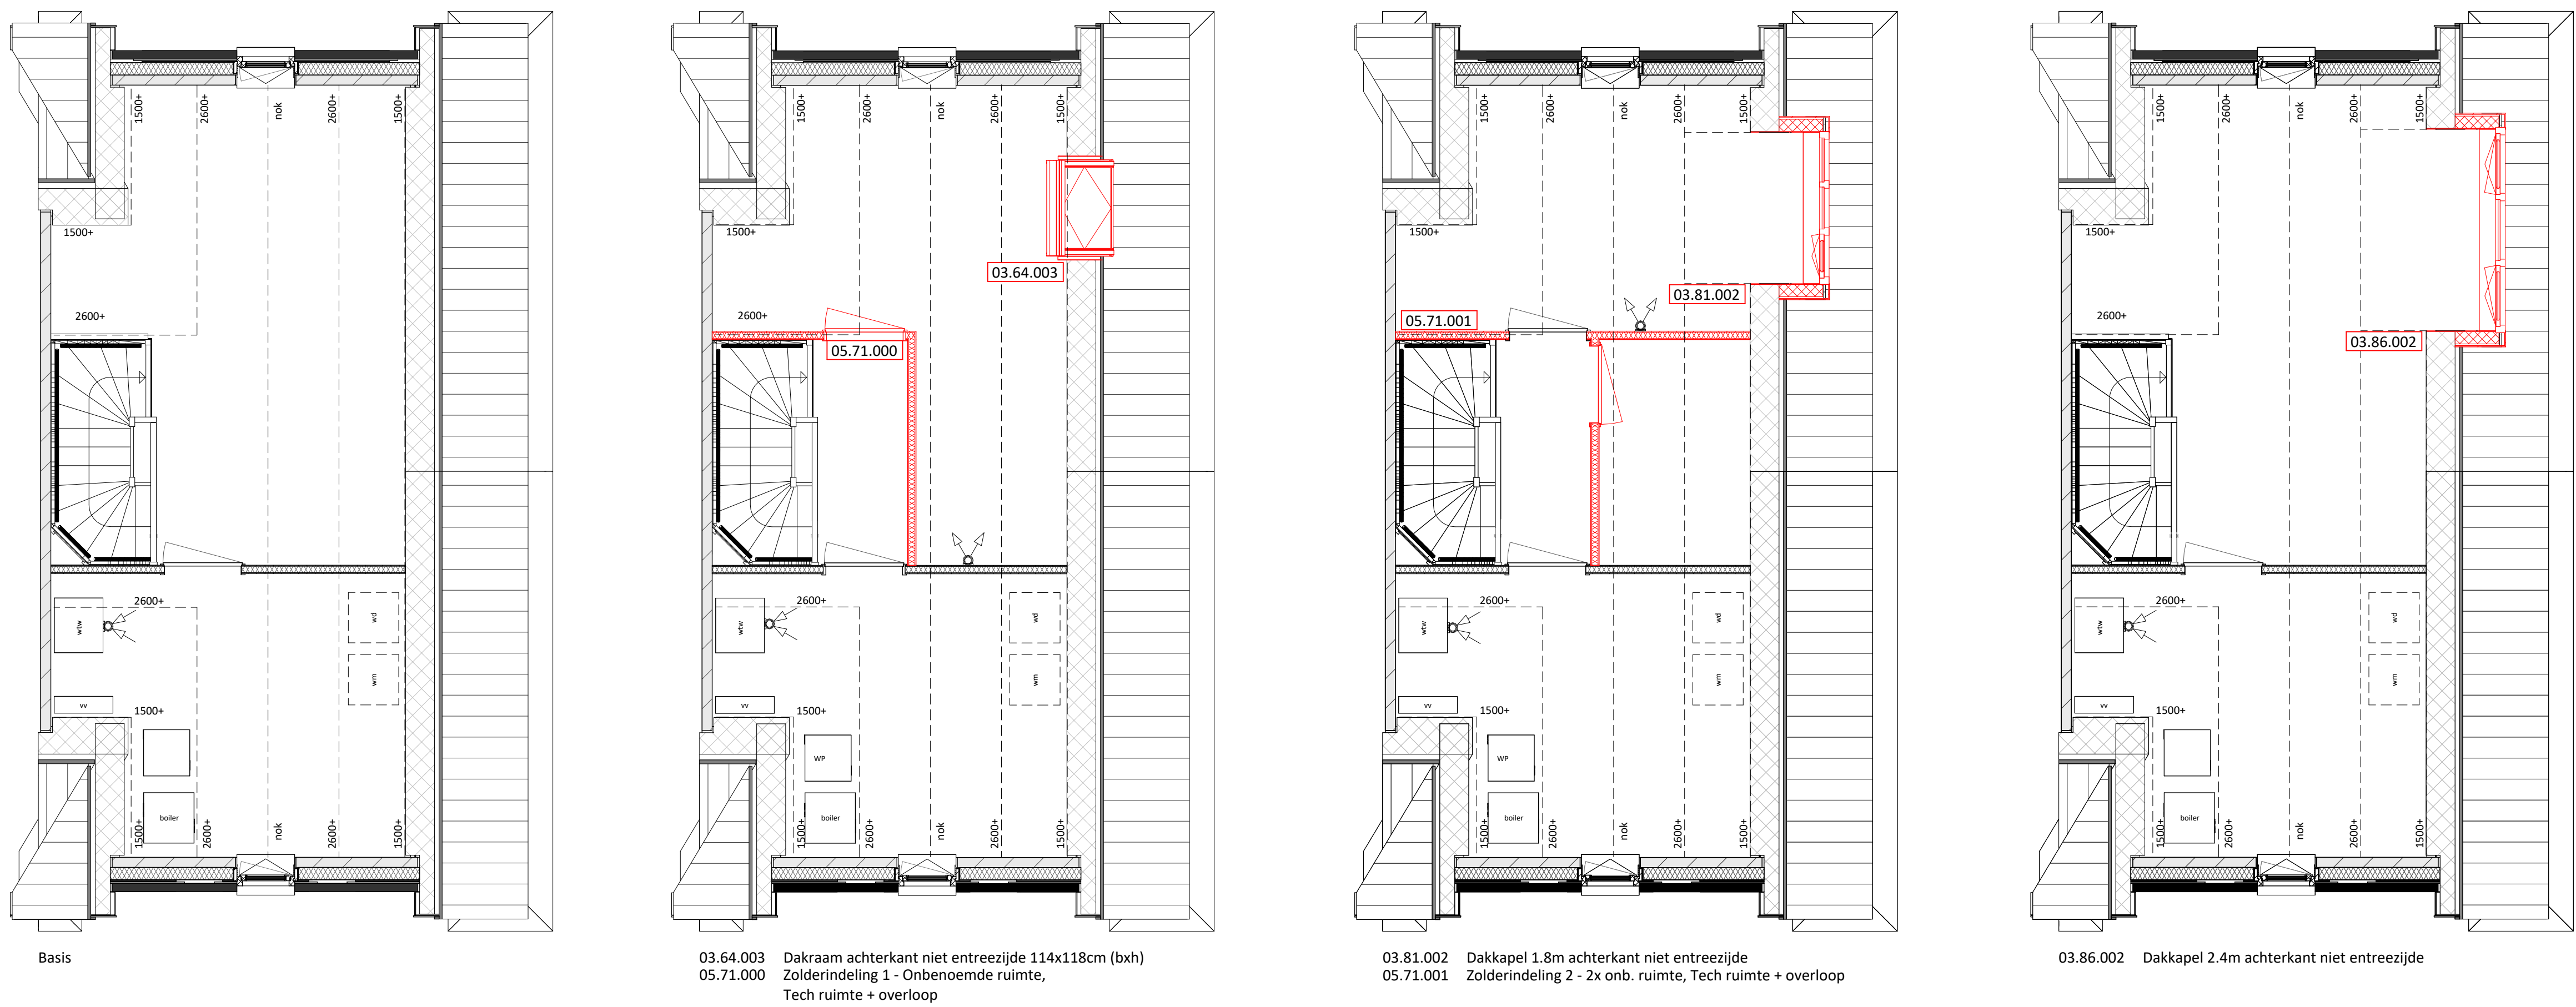

EERSTE VERDIEPING

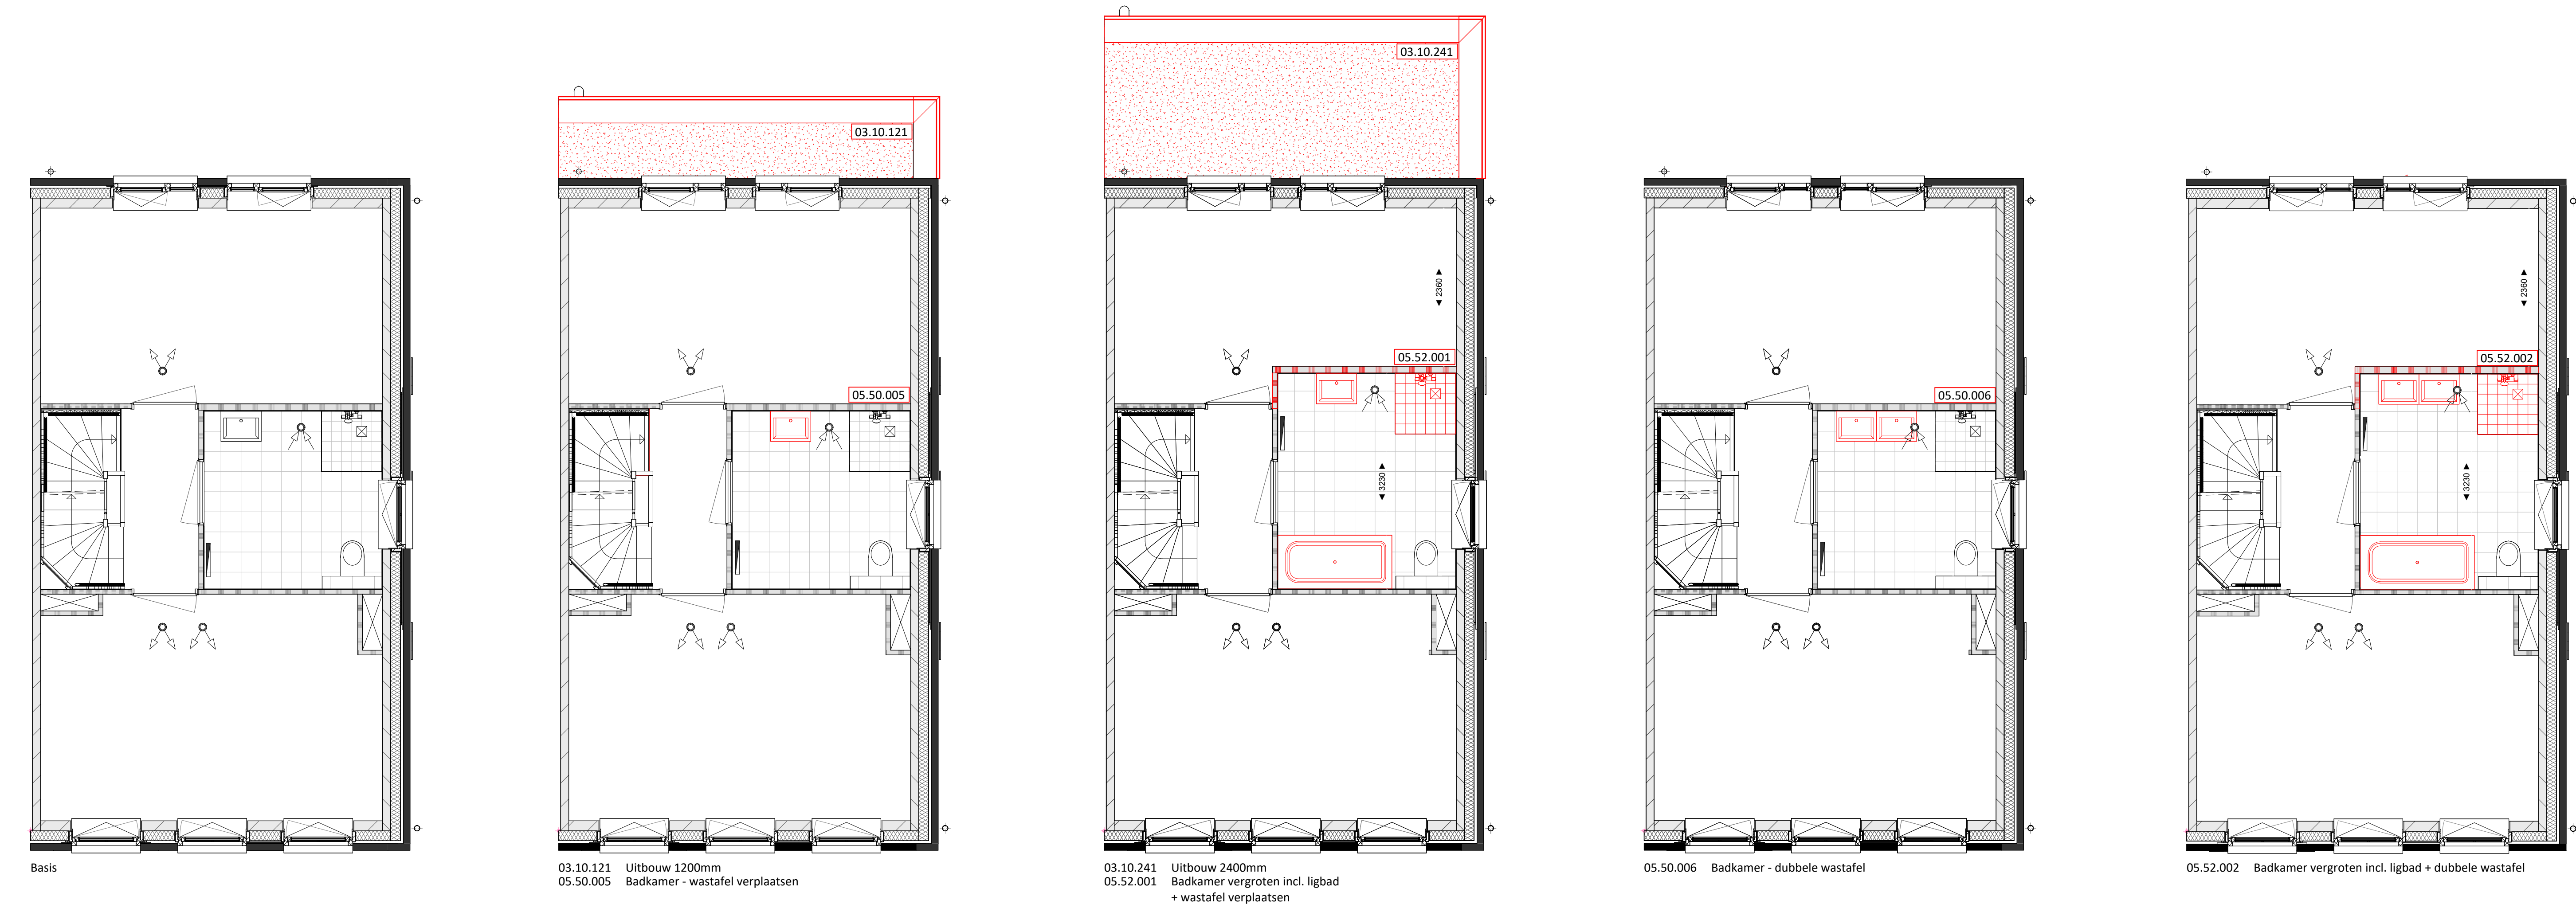

BEGANE GROND



01 02 


KBK bouw
opdrachtgever
FORMHET B.V.
engineering
project
Valkenweide fase 1
Montfoort
onderdeel
woningtype T3sp opties
datum
14-09-2026

Moerweg 1, 1111 PE Volendam
(0299) 387 322
info@kbkbouwgroep.nl
www.kbkbouwgroep.nl


S: Graaflandweg 2, 2291 PE Wateringen
(+31)0174 752288
info@formhet.nl
www.formhet.nl

fase
Verkoop
status
getekend
schaal
1:50
formaat
A0+

plaatnummer
VK-1714A

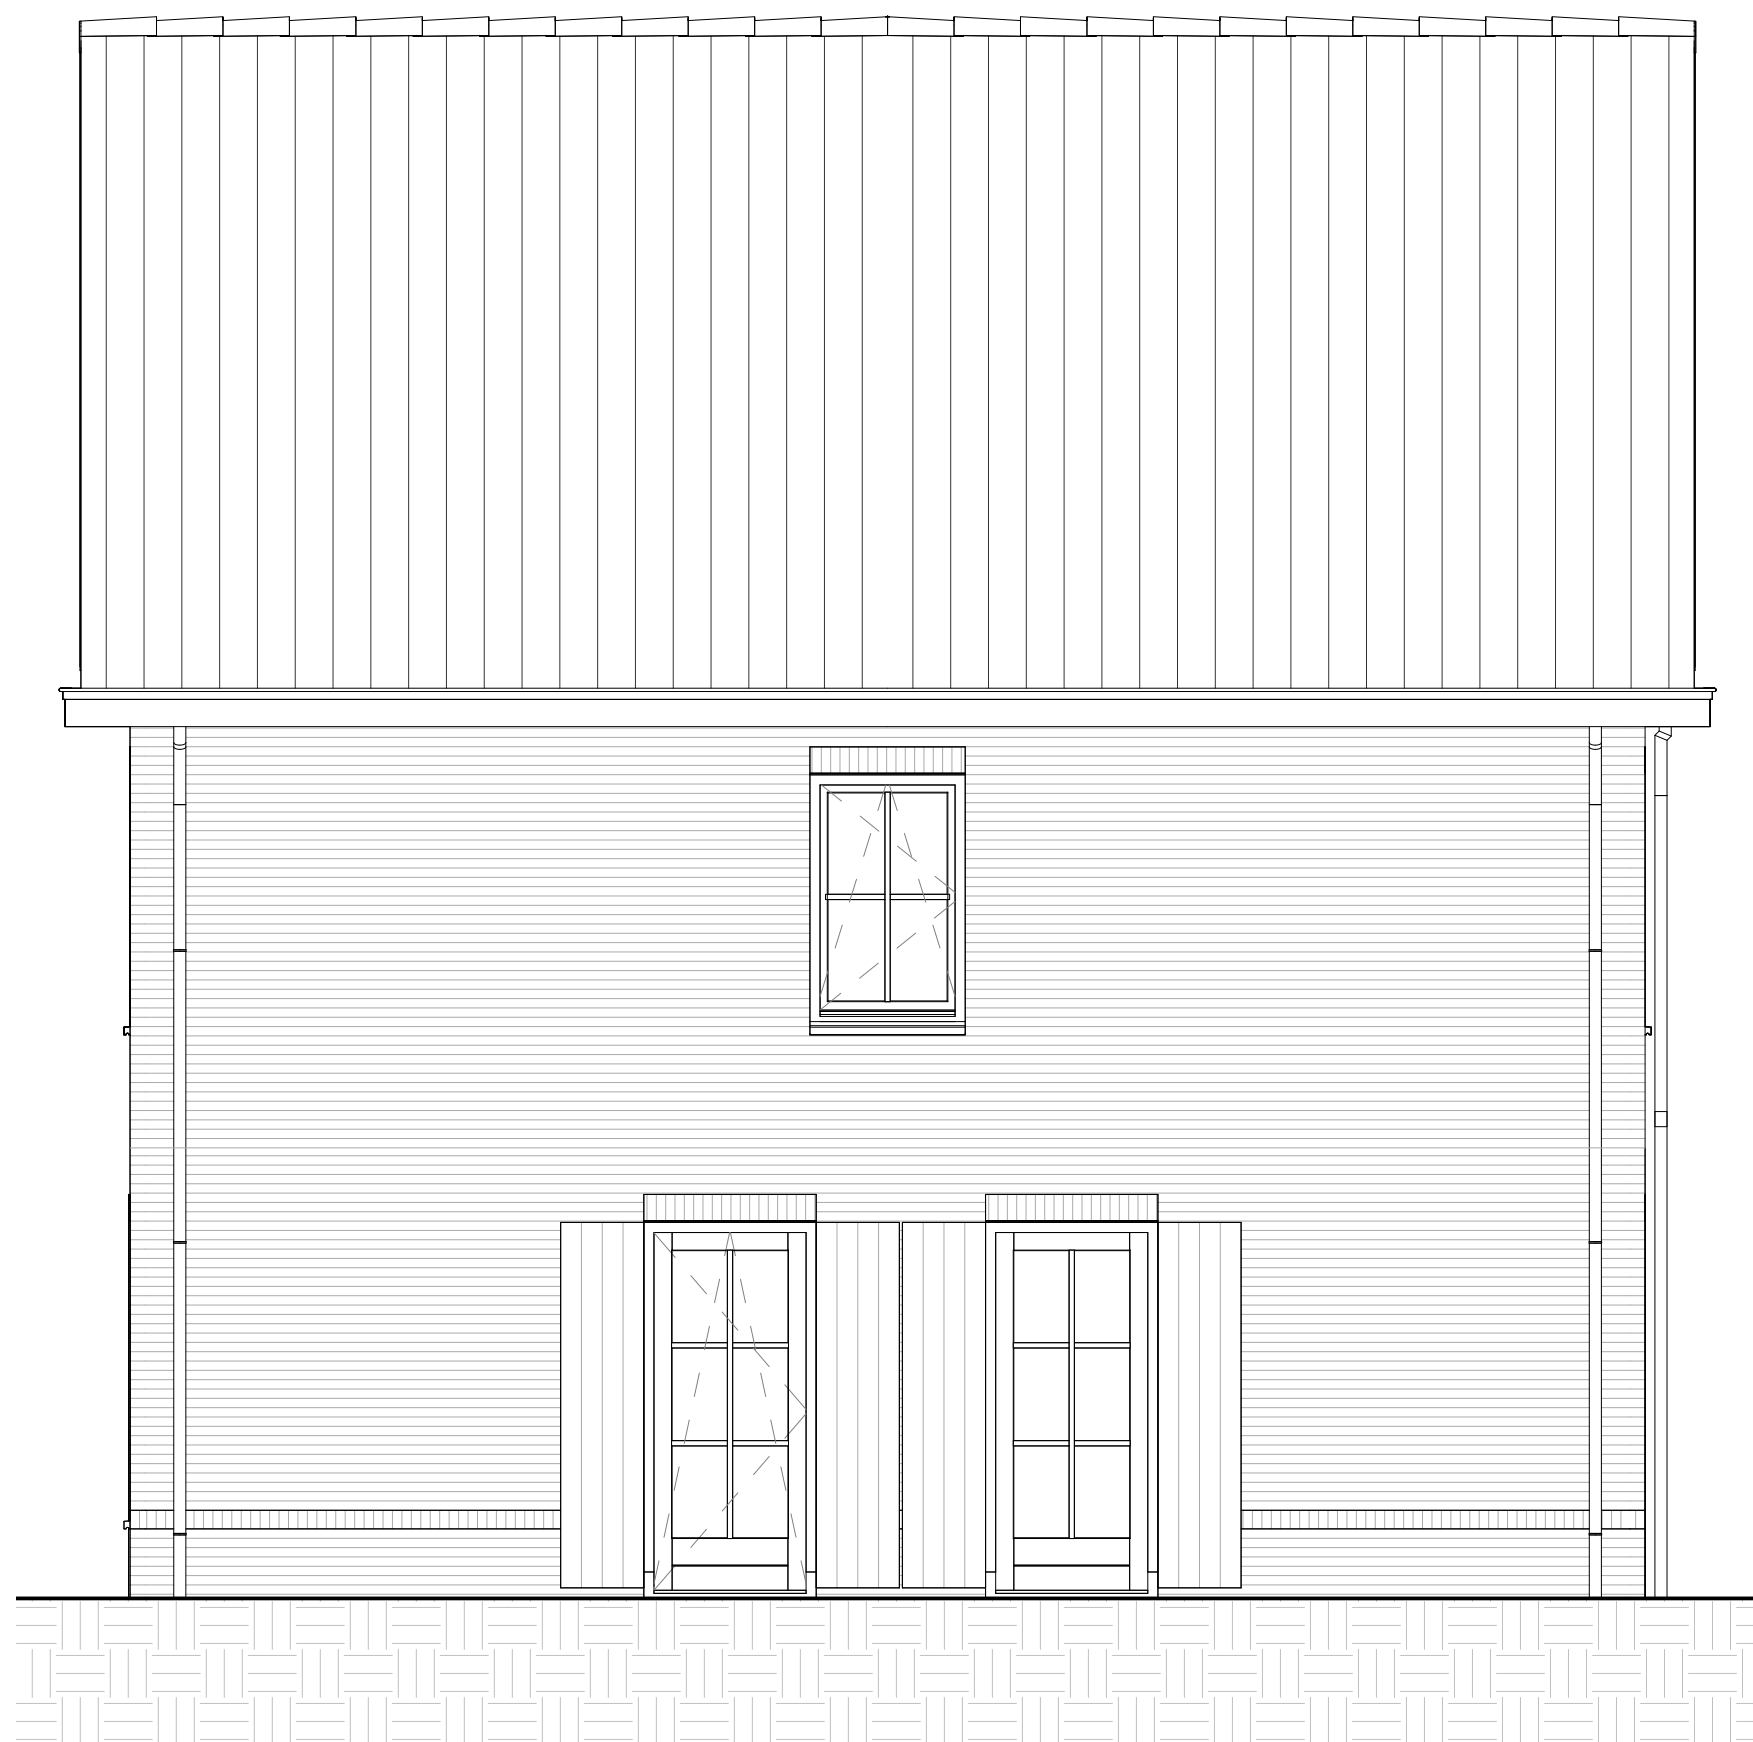

Basis

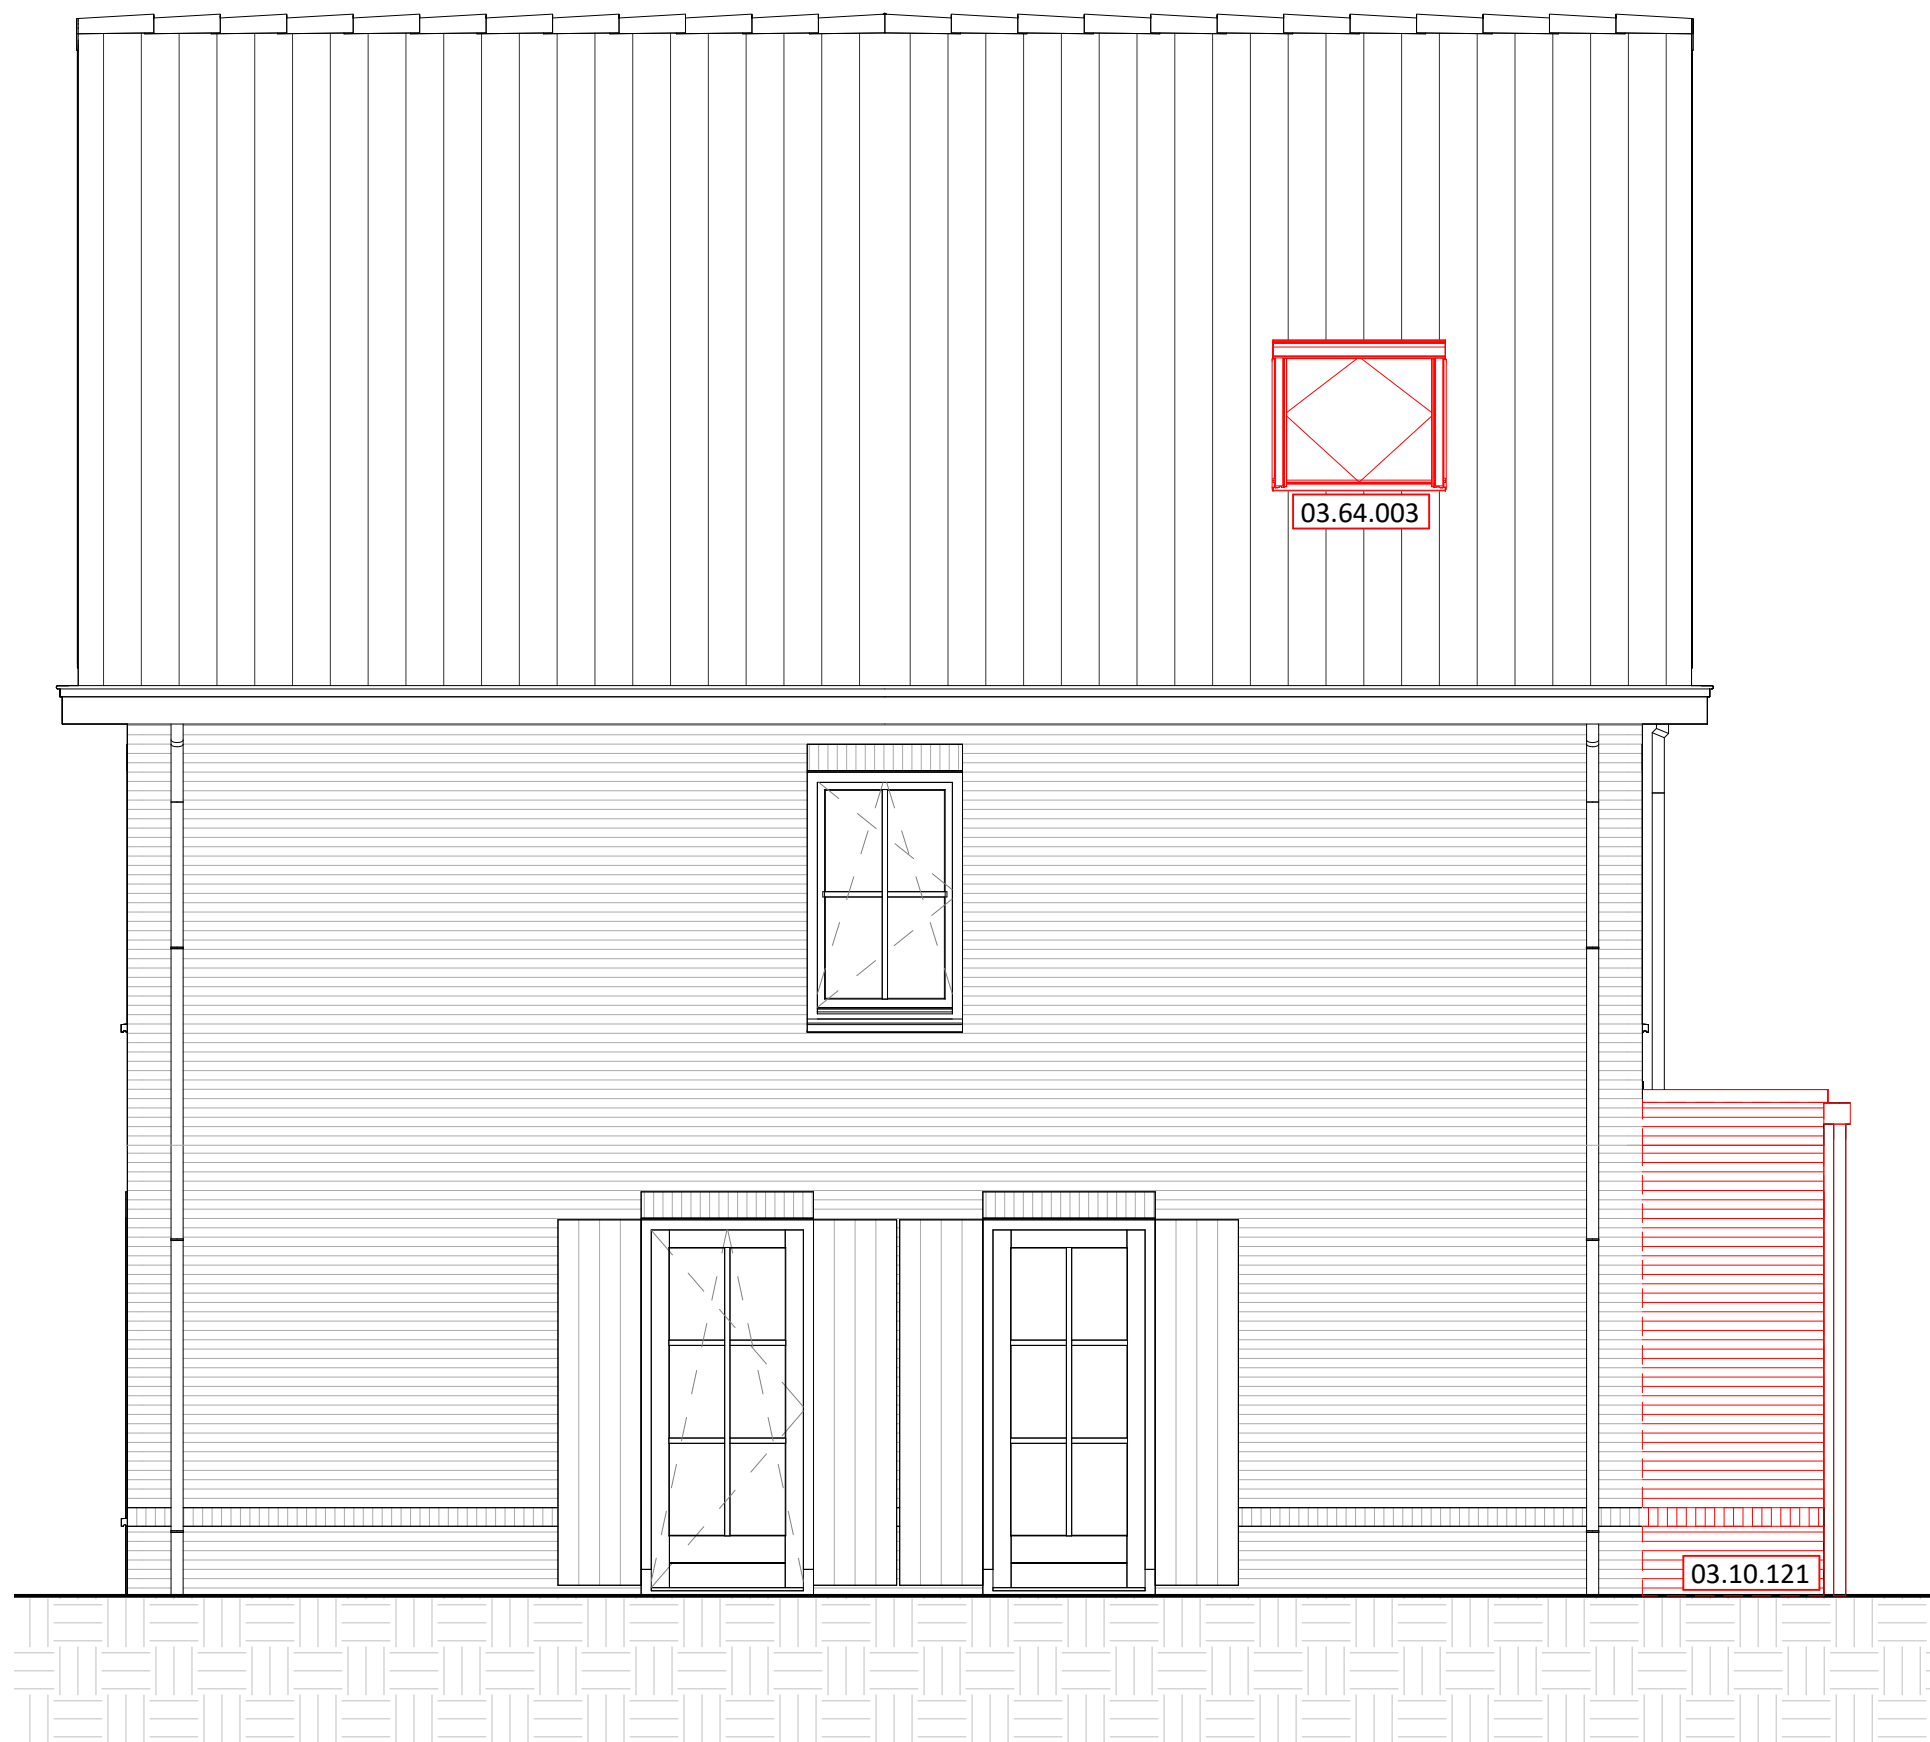

03.10.121 Uitbouw 1200mm
03.64.003 Dakraam achterkant niet entreeside 114x118cm (bxh)



03.10.241 Uitbouw 2400mm
03.81.002 Dakkapel 1.8m achterkant niet entreeside




03.86.002 Dakkapel 2.4m achterkant niet entreeside

RECHTERGEVEL AANZICHTEN



Basis

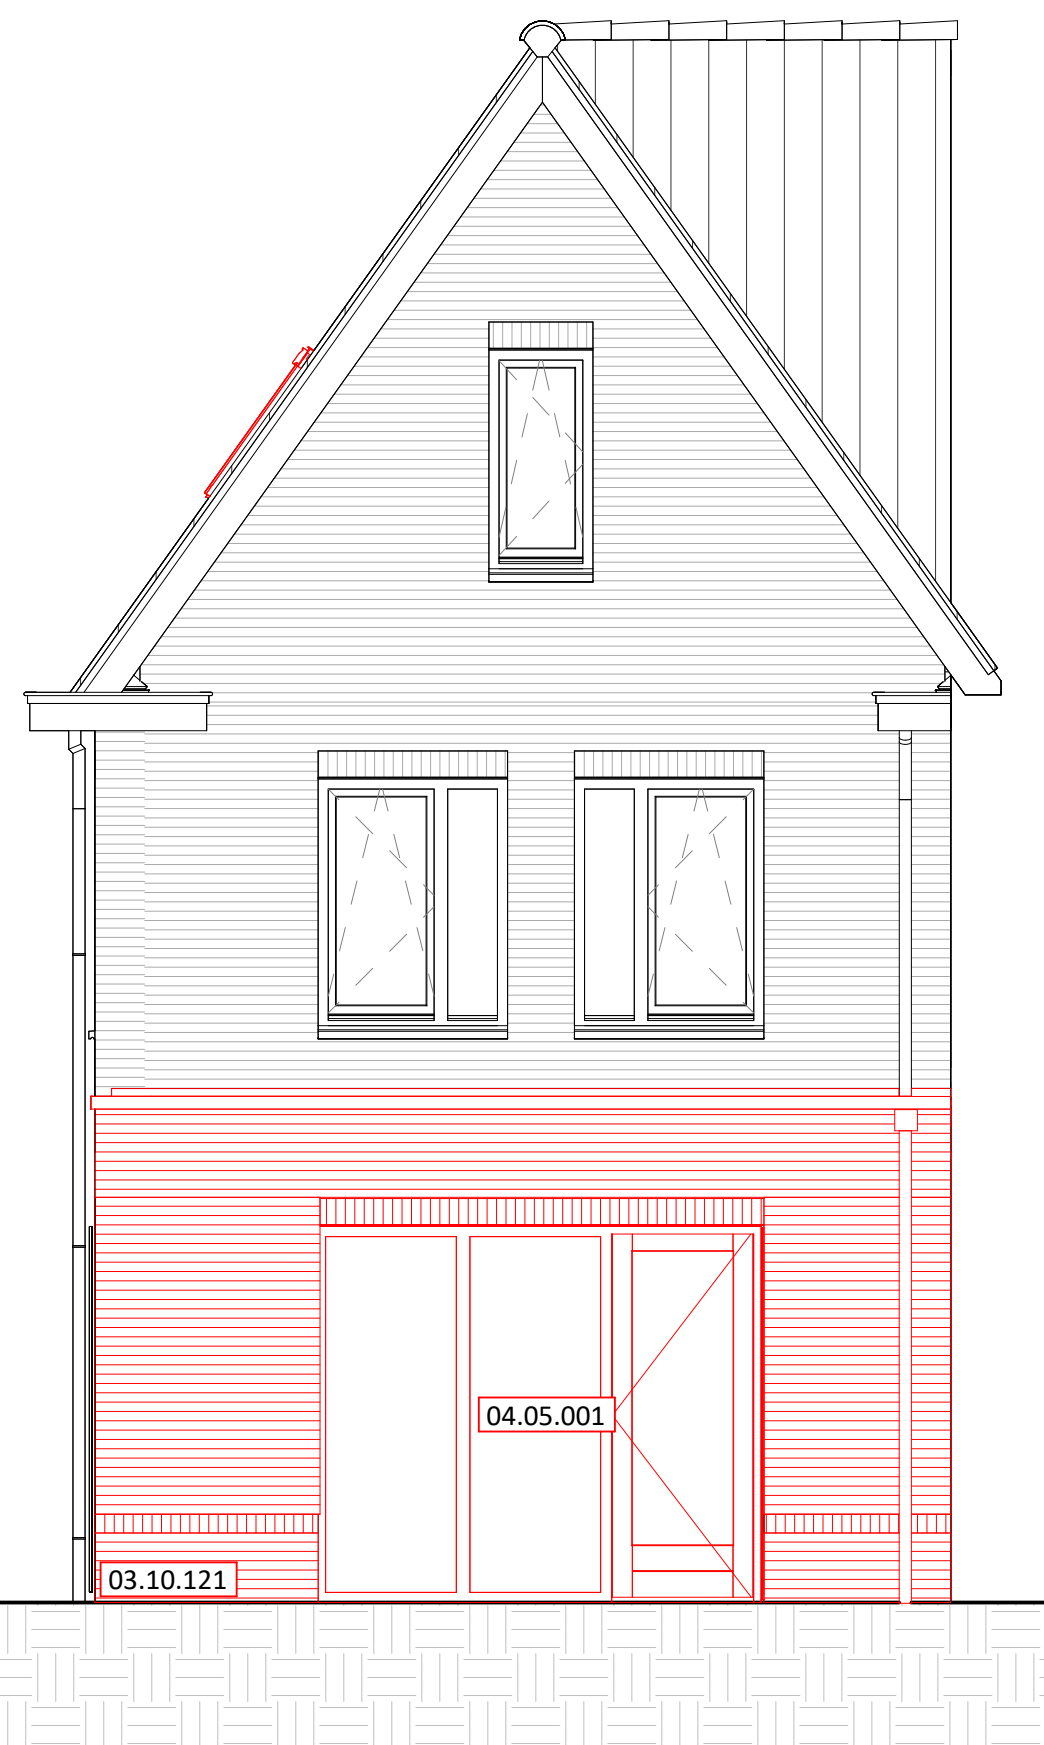

03.10.121 Uitbouw 1200mm
04.05.001 Achterpui spiegelen




03.10.241 Uitbouw 2400mm
04.01.101 Dubbele openslaande deuren



04.05.001 Achterpui spiegelen
04.01.101 Dubbele openslaande deuren



04.02.001 Schuifpui t.p.v. achtergevel

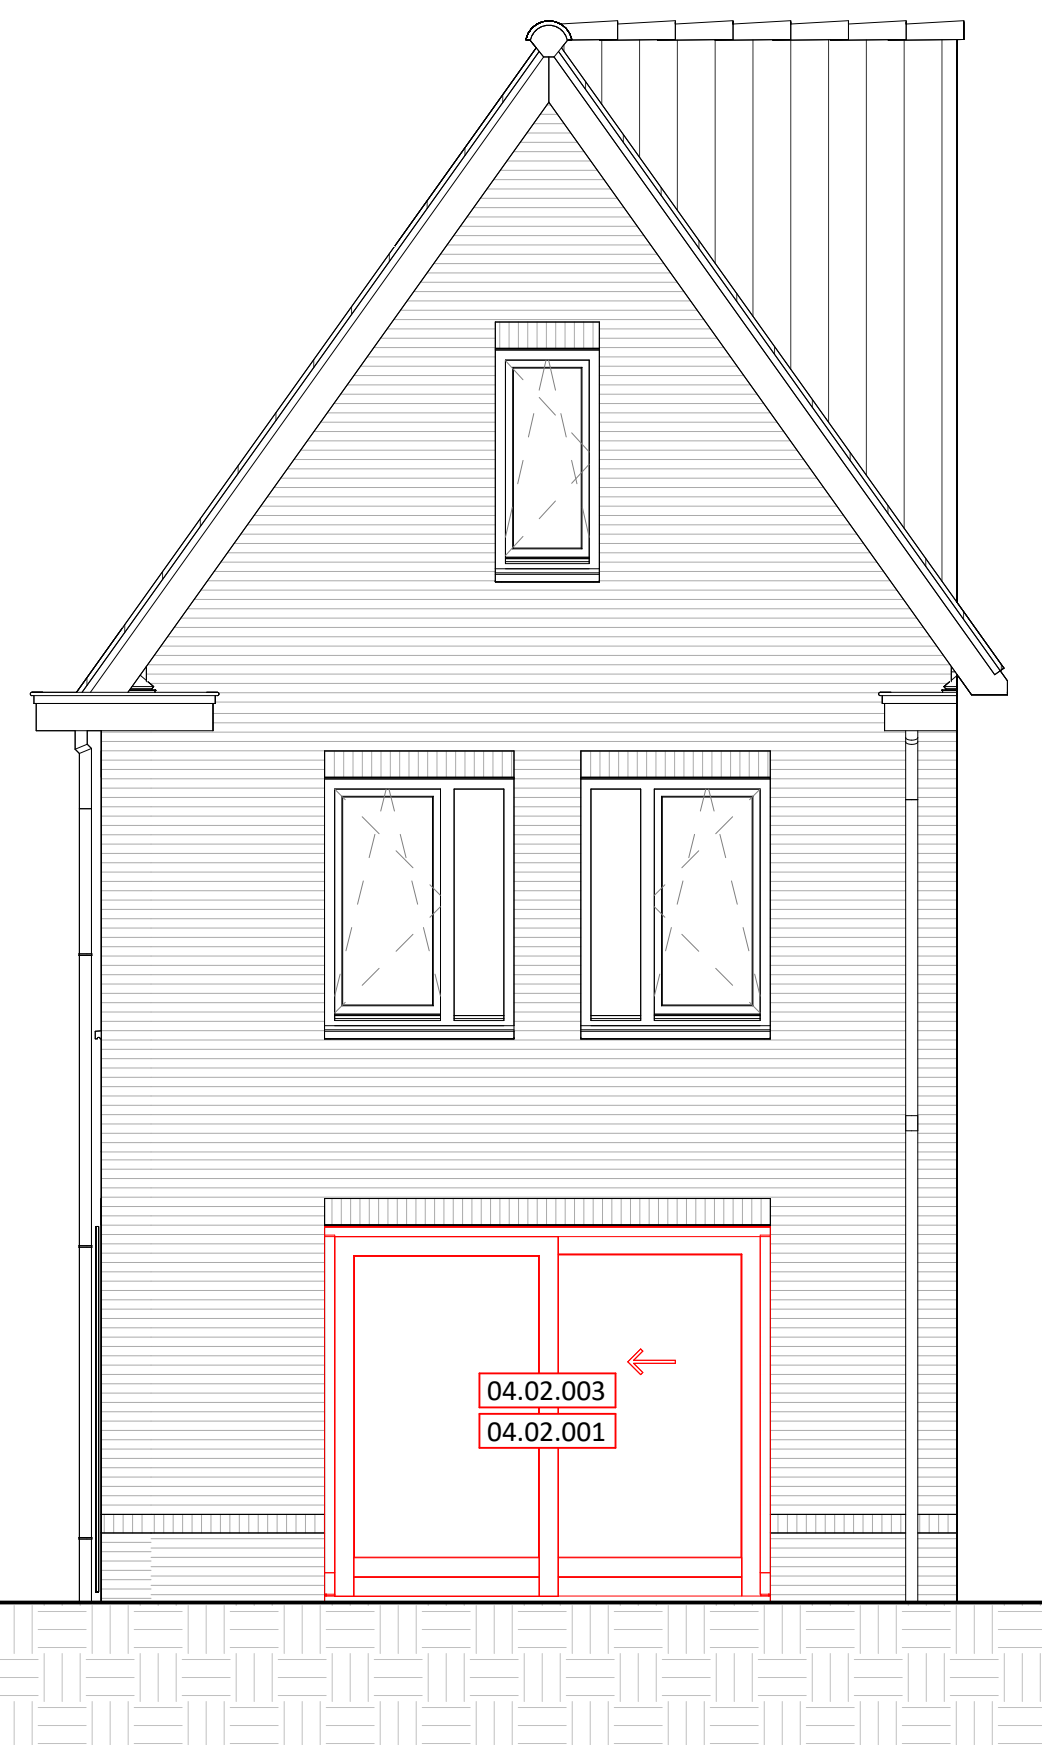



04.02.003 Wijzigen loopdeur schuifpui
04.02.001 Schuifpui t.p.v. achtergevel

ACHTERGEVEL AANZICHTEN



Basis

VOERGEVEL AANZICHTEN

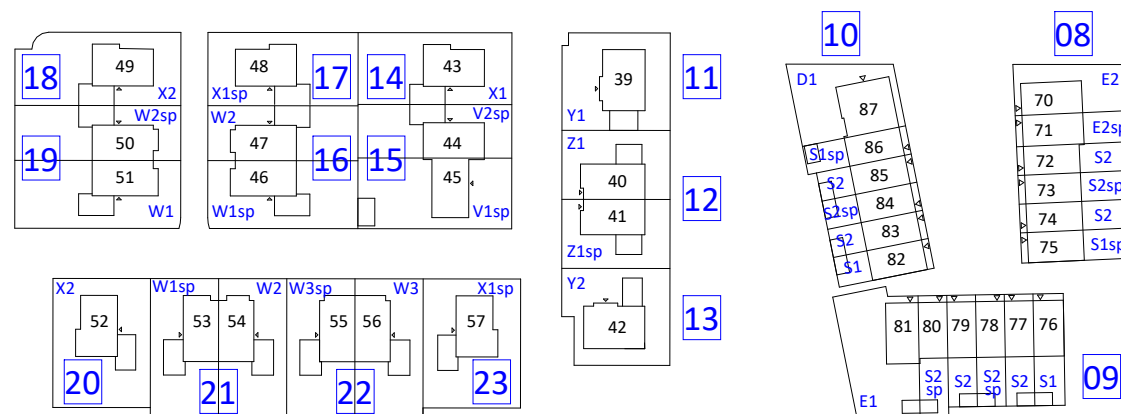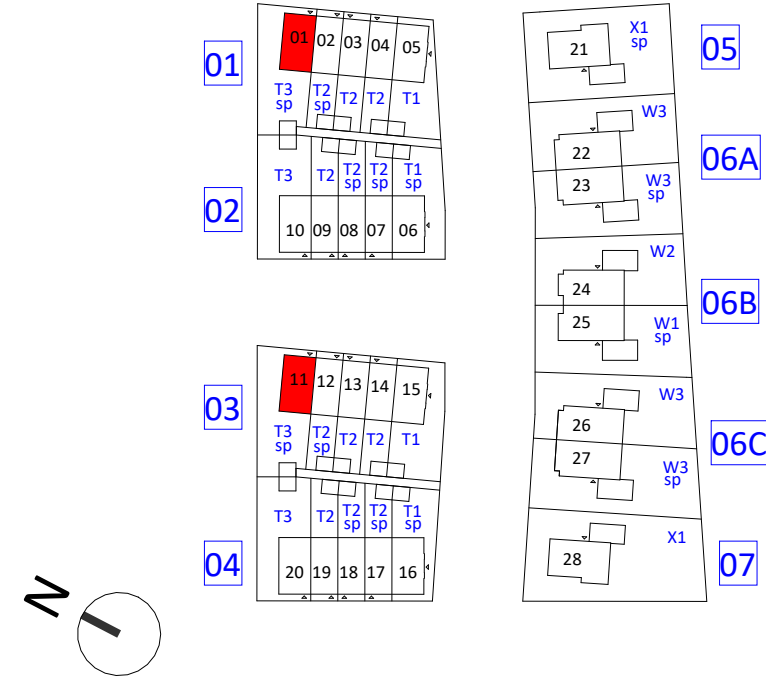

FORMHET

KBK bouw

opdrachtgever

FORMHET B.V.

engineering

project

Valkenweide fase 1
Montfoort

onderdeel
woningtype T3sp opties

datum 14-09-2026

projectnummer

P26518

Moorweg 3, 1131 PE Volendam
(0299) 387 322
info@kbkgroep.nl
www.kbkbouwgroep.nl

Valkenweide fase 1, 2291 PE Wateringen
(0310) 174 752288
info@formhet.nl
www.formhet.nl

fase

Verkoop

status

getekend

schakel

formaat

1:50

AD-

VK-1714B