

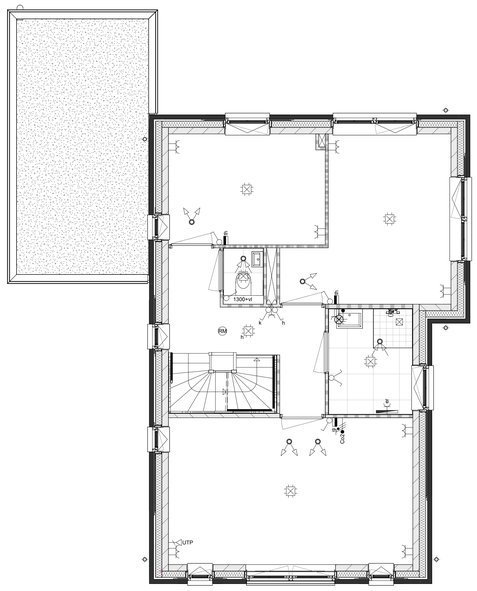


Basis

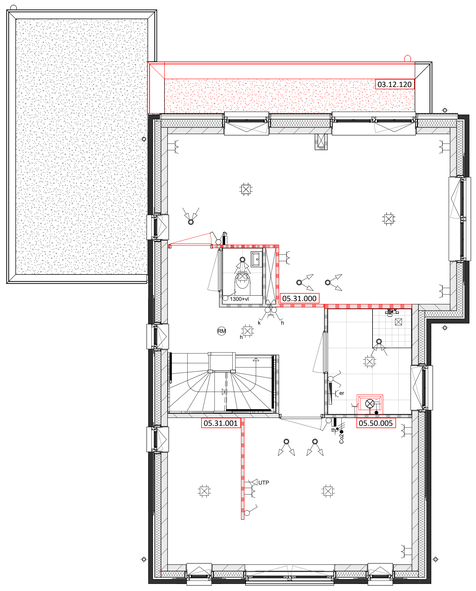


03.12.120 Uitbouw 1200mm
05.50.005 Badkamer - wastafel verplaatsen
05.31.000 Slaapkamers achterzijde samenvoegen
05.31.001 Slaapkamer voor/achterzijde inloopkast

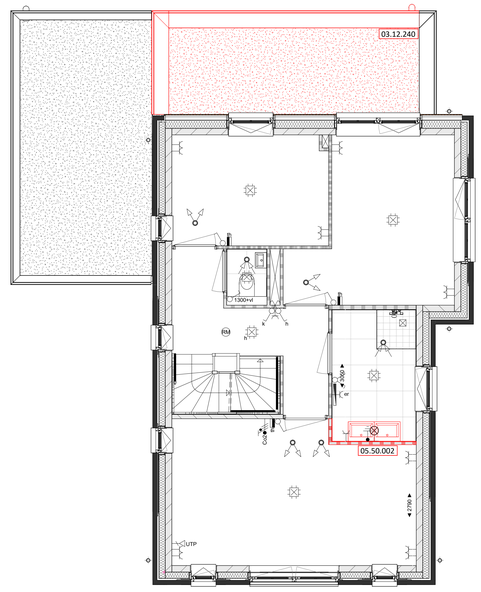


03.12.240 Uitbouw 2400mm
05.50.002 Badkamer vergroten -dubbele wastafel


EERSTE VERDIEPING

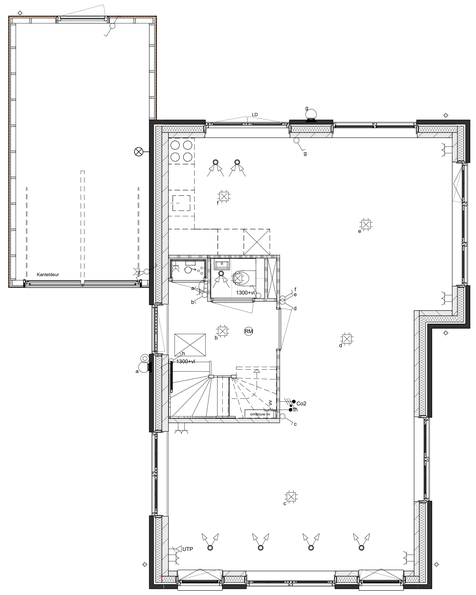

Basis

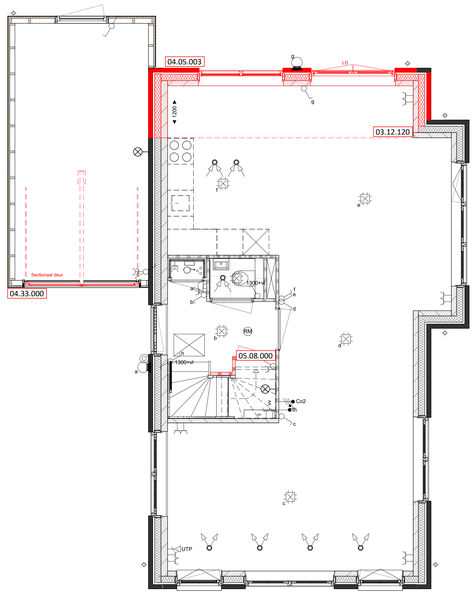

03.12.120 Uitbouw 1200mm
04.05.003 Achtergevel spiegelen
04.33.000 Sectionaal deur
05.08.000 Trapkast

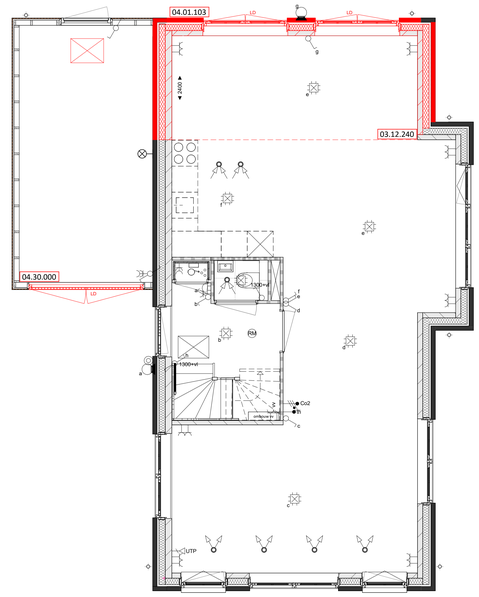


03.12.240 Uitbouw 2400mm
03.41.000 Kruipluik in berging
04.01.103 Dubbele openslaande deuren
04.30.000 Stalen kanteldeur vervangen door openslaande deuren




KBK bouw

FORMHET


	KBK bouw	Morseweg 1, 1131 PE Volendam (0299) 367 322 info@kbkbouwgroep.nl www.kbkbouwgroep.nl
	opdrachtgever	
	FORMHET B.V.	's-Gravenzandseweg 2, 2291 PE Wateringen +31(0)174 752288 info@formhet.nl www.formhet.nl
	engineering	
	project Valkenweide fase 1 Montfoort	fase **Verkoop** bouwdeel status
	onderdeel woningtype X2 opties	getekend schaal formaat **FORMHET** **1:50** **A0**
datum	14-09-2026	
gew. A	05-10-2026 - elektra toegevoegd	projectnummer
gew. B	26-10-2026 - frans balkon deuren	**P26518**
		bladnummer **VK-1725A B**
file	P26518_FRM_BWK_R26.rvt	

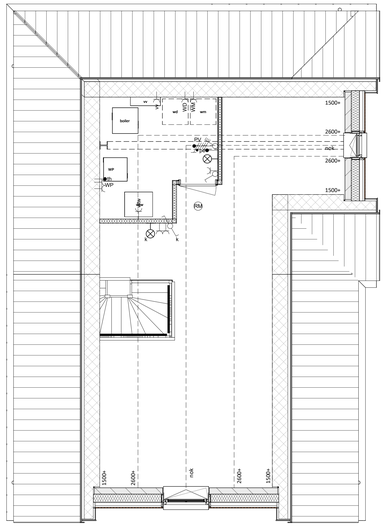


Basis

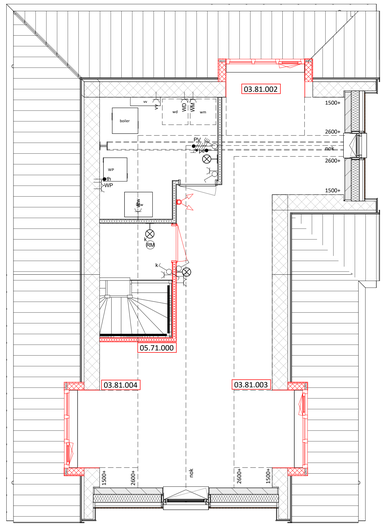

03.81.002 Dakkapel 1.8m achterkant niet entreezijde
03.81.003 Dakkapel 1.8m voorkant niet entreezijde
03.81.004 Dakkapel 1.8m voorkant entreezijde
05.71.000 Zolderindeling 1 - Onbenoemde ruimte, Tech ruimte + overloop

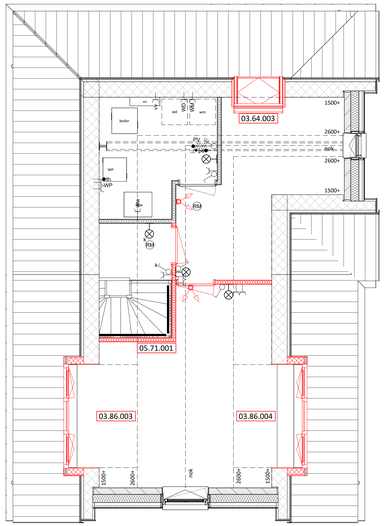

03.64.003 Dakraam achterkant niet entreezijde 114x118cm (bxh)
03.86.003 Dakkapel 2.4m voorkant entreezijde
03.86.004 Dakkapel 2.4m voorkant niet entreezijde
05.71.001 Zolderindeling 2 - 2x Onb. ruimte, Tech ruimte + overloop

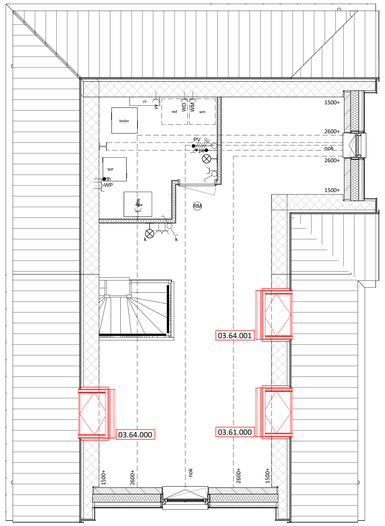

03.61.000 Dakraam voorgevel 114x118cm (bxh)
03.64.000 Dakraam voorkant entreezijde 114x118cm (bxh)
03.64.001 Dakraam voorkant niet entreezijde 114x118cm (bxh)





TWEEDE VERDIEPING

KBK bouw

FORMHET

opdrachtgever	**KBK bouw**	Morseweg 1, 1131 PE Volendam (0299) 367 322 info@kbkbouwgroep.nl www.kbkbouwgroep.nl
engineering	**FORMHET B.V.**	's-Gravenzandseweg 2, 2291 PE Wateringen +31(0)174 752288 info@formhet.nl www.formhet.nl

project
Valkenweide fase 1
Montfoort

onderdeel
woningtype X2 opties

fase **Verkoop** bouwdeel

status

getekend	schaal	formaat
FORMHET	**1:50**	**A1+**

datum 14-09-2026
gew. A 05-10-2026

projectnummer
P26518

bladnummer
VK-1725B **A**
hoofd onderdeel wisseling

file P26518_FRM_BWK_R26.rvt

ACHTERGEVEL AANZICHTEN



Basis

03.12.120 Uitbouw 1200mm
03.81.002 Dakkapel 1.8m achterkant niet entreezijde
04.05.003 Achtergevel spiegelen

03.12.240 Uitbouw 2400mm
03.64.003 Dakraam achterkant niet entreezijde 114x118cm (bxh)
04.01.103 Dubbele openslaande deuren

VOORGEVEL AANZICHTEN



Basis

04.33.000 Sectionaaldeur

04.30.000 Stalen kanteldeur vervangen door openslaande deuren



KBK bouw

FORMHET

KBK bouw	opdrachtgever	Morseweg 1, 1131 PE Volendam (0299) 367 322 info@kbkbouwgroep.nl www.kbkbouwgroep.nl
FORMHET B.V.	engineering	's-Gravenzandseweg 2, 2291 PE Wateringen +31(0)174 752288 info@formhet.nl www.formhet.nl

project: Valkenweide fase 1 Montfoort
onderdeel: woningtype X2 opties
fase: Verkoop
bouwdeel:
status:
getekend: FORMHET
schaal: 1:50
formaat: A1+

datum	14-09-2026	
gew. A	05-10-2026 - elektra toegevoegd	projectnummer
gew. B	26-10-2026 - frans balkon deuren	P26518
file	P26518_FRM_BWK_R26-rvt	VK-1725C B

bladnummer
tool / onderdeel / wisseling



Basis



03.12.120 Uitbouw 1200mm
03.81.003 Dakkapel 1.8m voorkant niet entreezijde



03.11.240 Uitbouw 2400mm
03.86.004 Dakkapel 2.4m voorkant niet entreezijde



03.61.000 Dakraam voorgevel 114x118cm (bxh)
03.64.001 Dakraam voorkant niet entreezijde 114x118cm (bxh)

RECHTERGEVEL AANZICHTEN




Basis



03.81.004 Dakkapel 1.8m voorkant entreezijde




03.86.003 Dakkapel 2.4m voorkant entreezijde

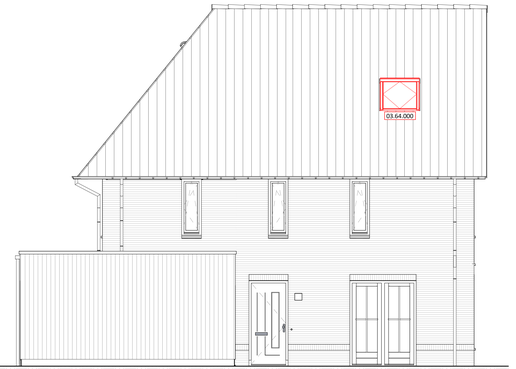

03.64.000 Dakraam voorkant entreezijde 114x118cm (bxh)

LINKERGEVEL AANZICHTEN

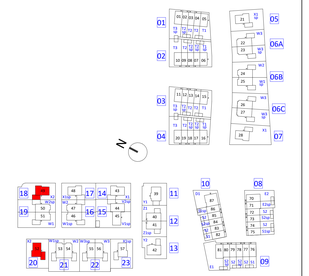

KBK bouw
FORMHET

KBK bouw
opdrachtgever
Mijnsweg 1, 1131 PE Volendam
(0299) 367 222
info@kbkbouwgroep.nl
www.kbkbouwgroep.nl

FORMHET B.V.
engineering
't Groenvoorsbuweg 2, 2201 PE Wateringen
+31(0)174 752188
info@formhet.nl
www.formhet.nl

project
Valkenweide fase 1
Montfoort

onderdeel
woningtype X2 opties


fase	**Verkoop**	bouwdeel
status		
getekend	schaal	formaat
FORMHET	**1:50**	**A1+**

datum 14-09-2026
gew. A 05-10-2026


projectnummer
P26518

bladnummer
VK-1725D **A**
nr. revisie


file P26518_FRM_BWK_R26.rvt

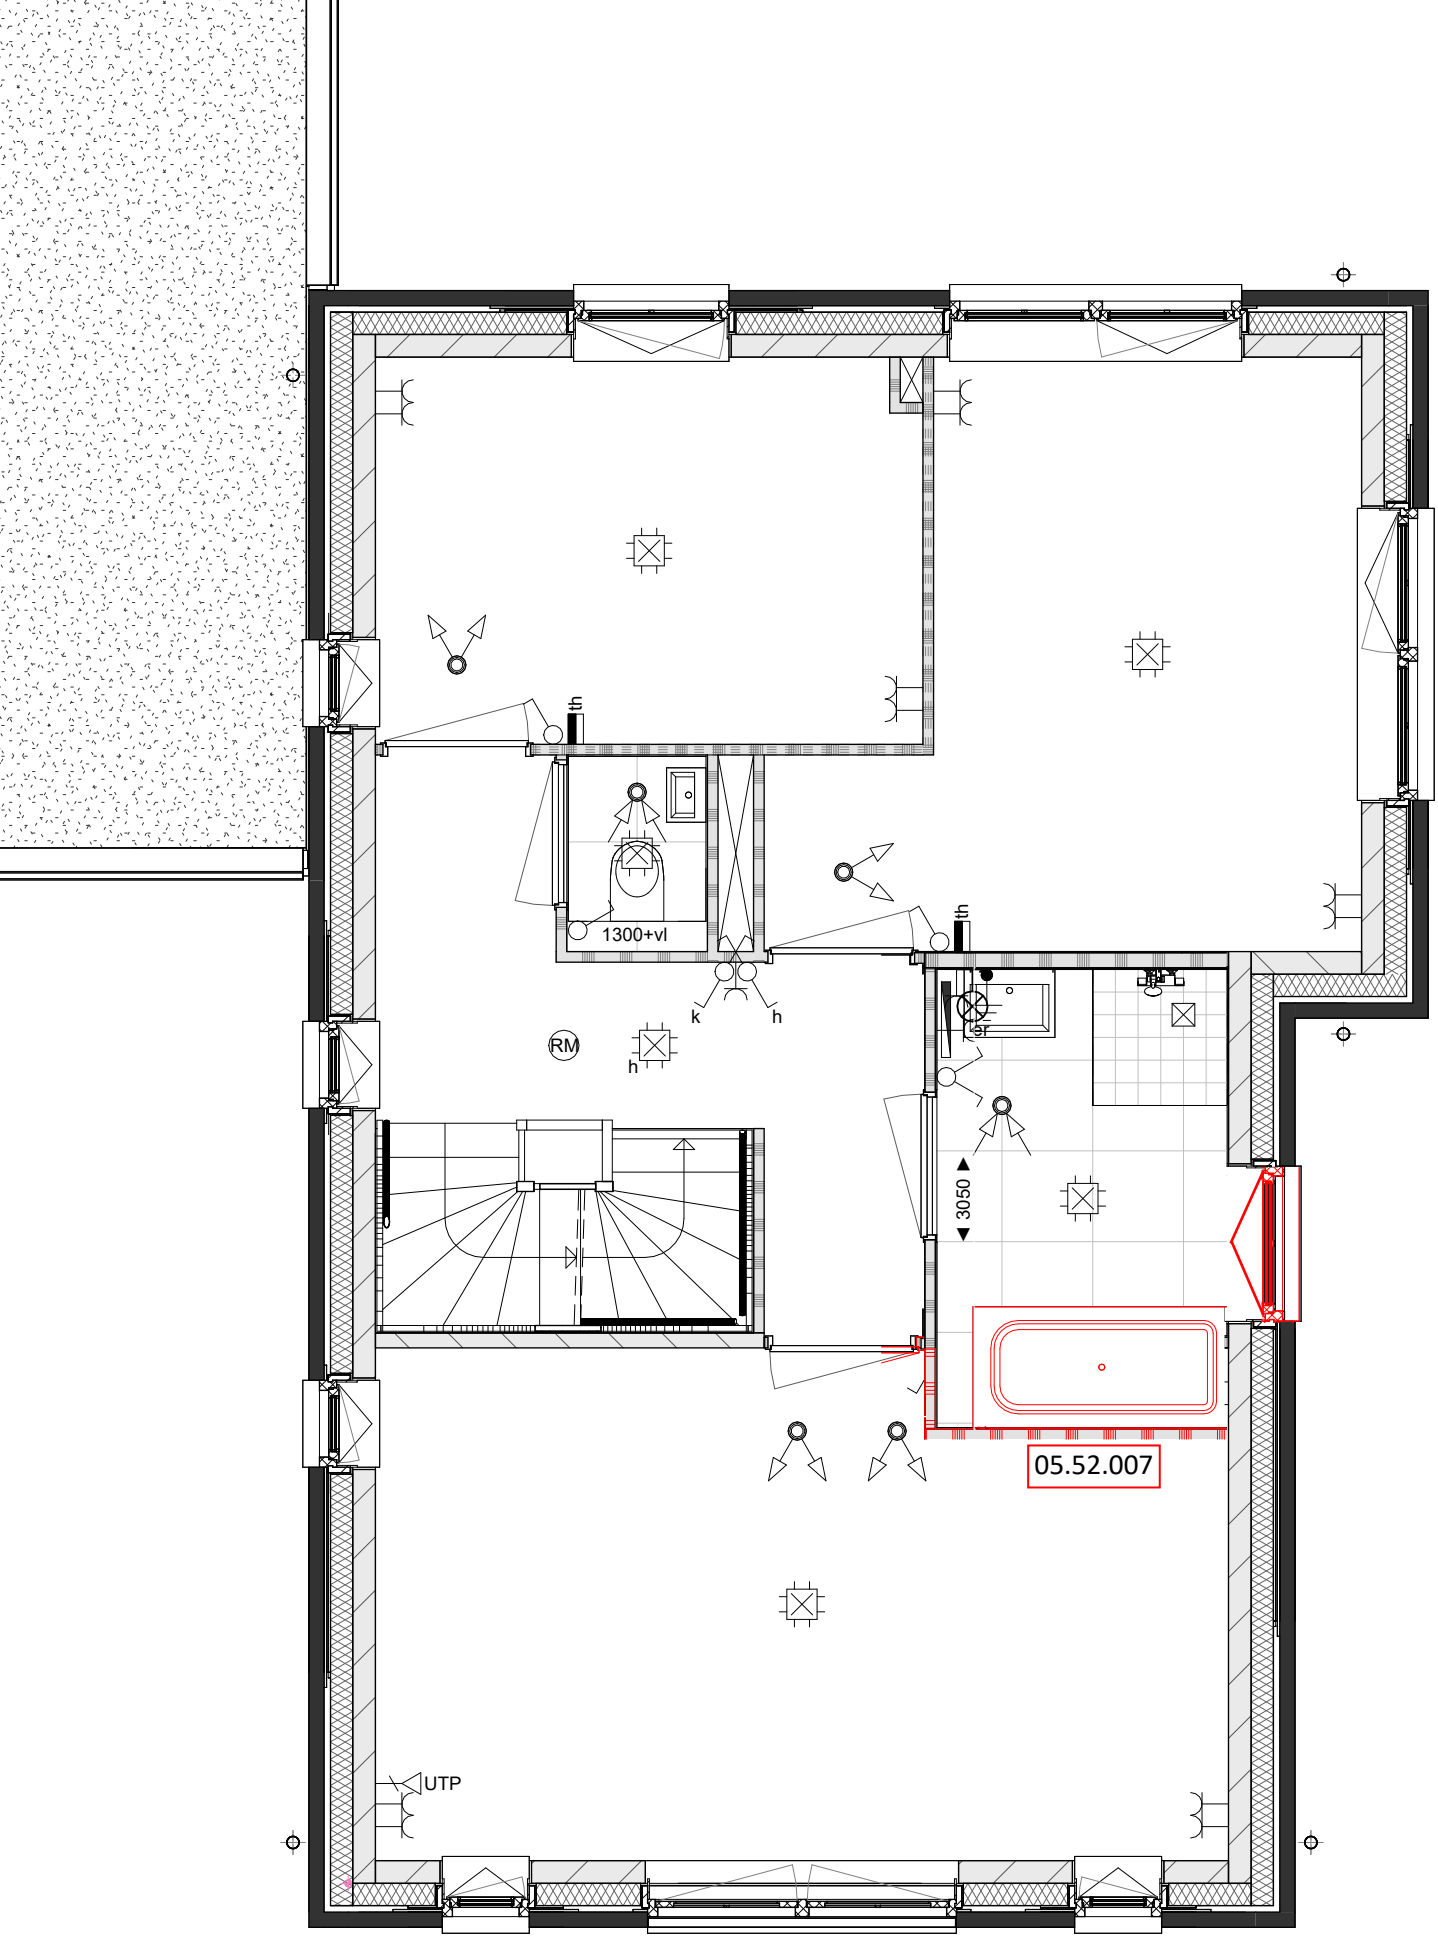

05.52.007 Badkamer vergroten + ligbad + raam alleen kiepstand
voorbeeld is type X2 ook van toepassing op X1 en X1sp/X2sp maar dan gespiegeld

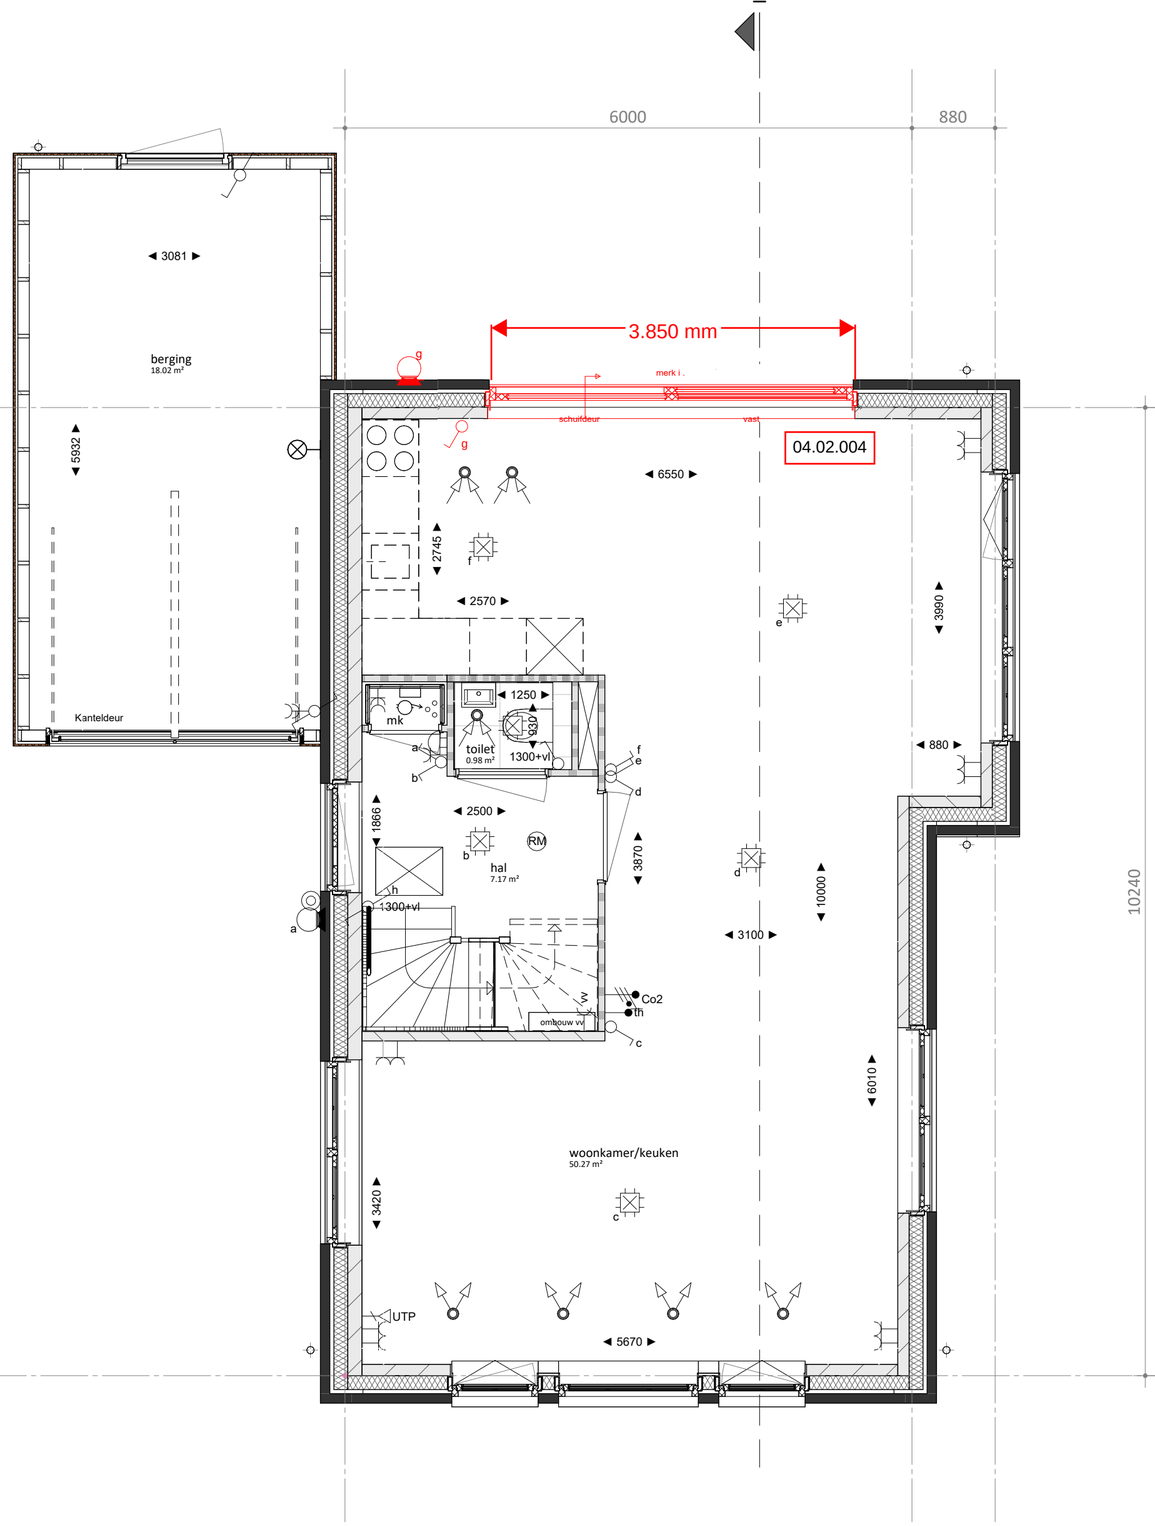

begane grond

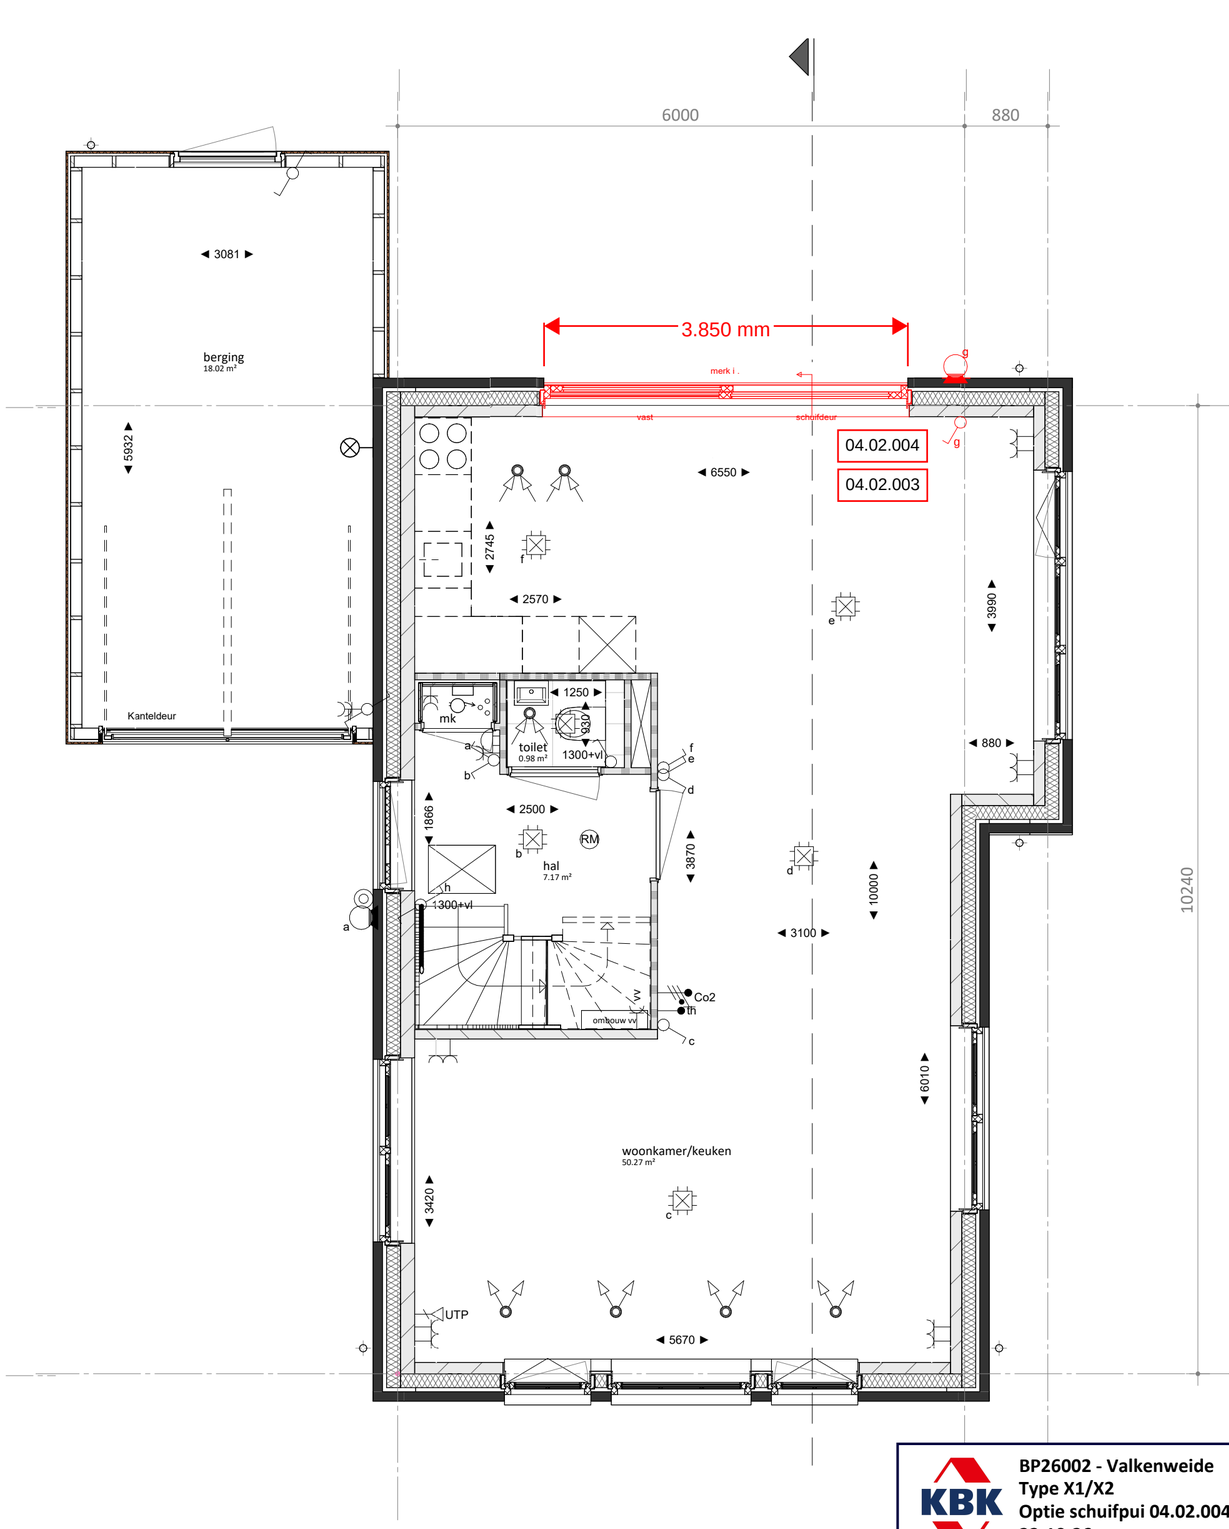

begane grond

BP26002 - Valkenweide
Type X1/X2
Optie schuifpui 04.02.004
22-10-26